
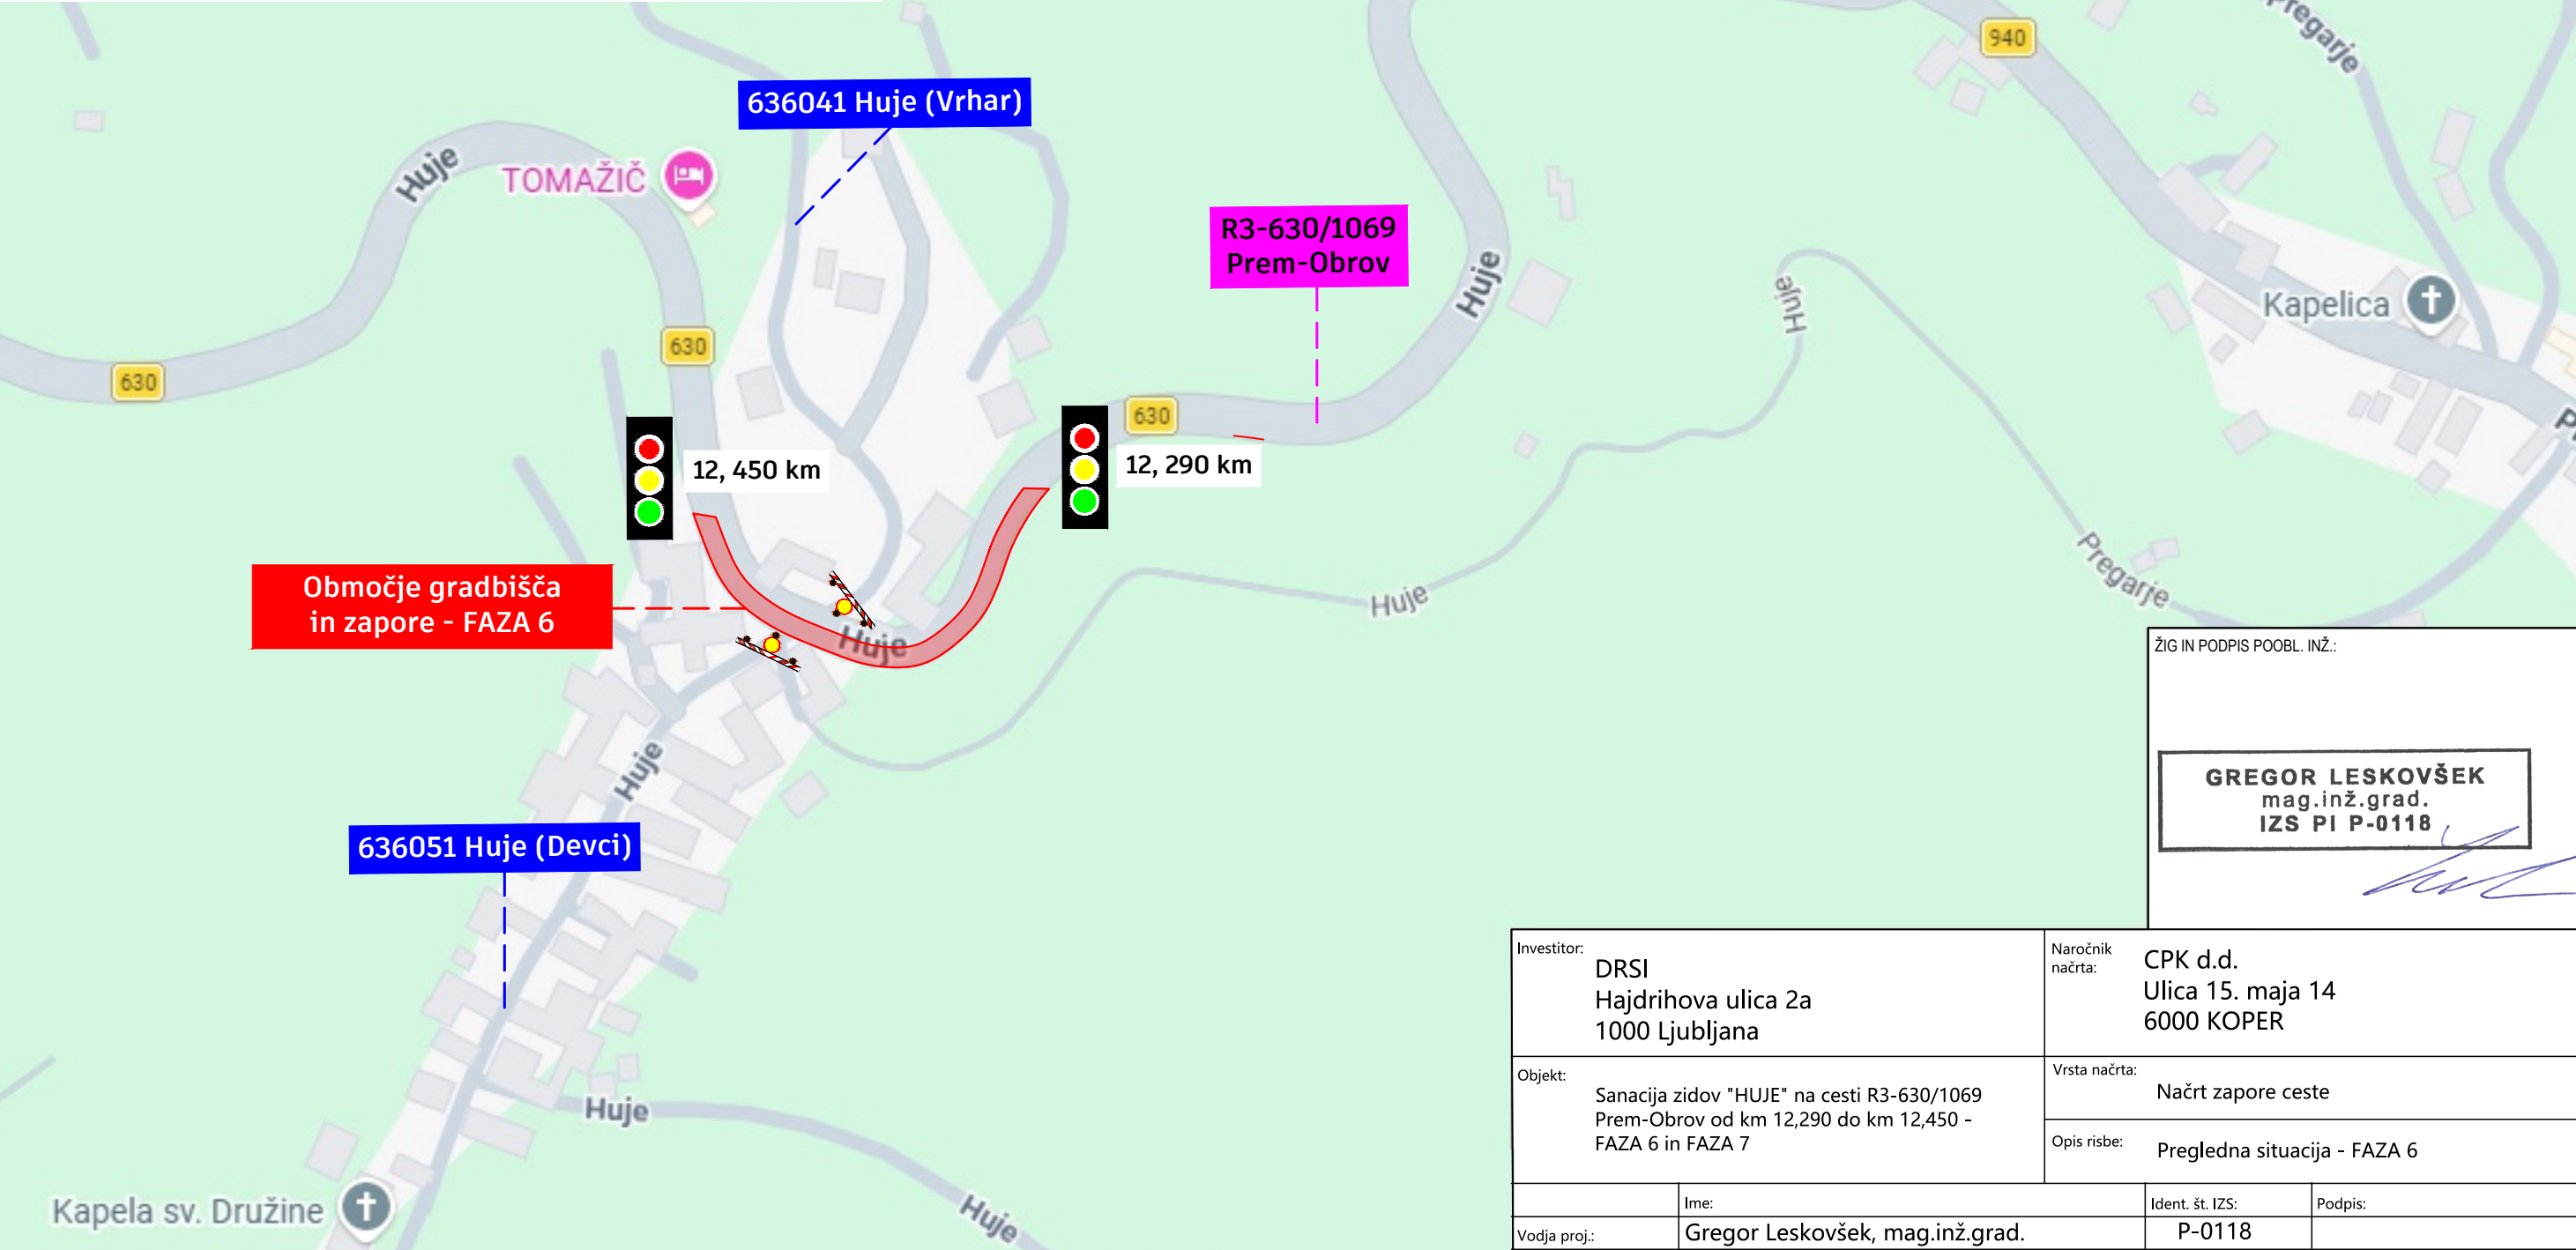
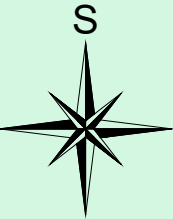


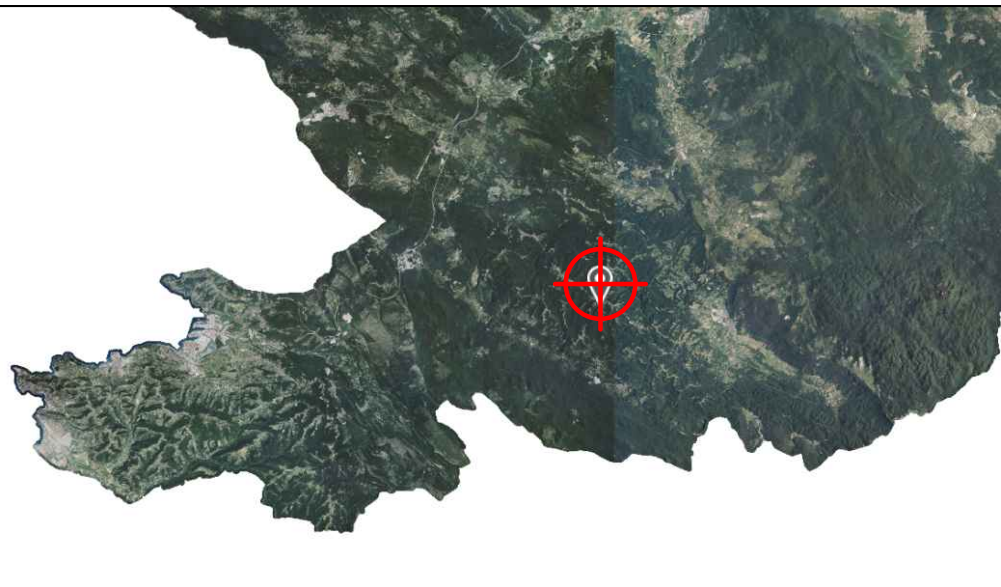

V fazi 6 bo vzpostavljena delna zapora tipa N-4 in Z-1 s popolno zaporo severnega priključka (obvoz) na levi strani ceste v smeri stacionaže v dolžini približno 160 m. Stanovalcem bo omogočen prehod skozi zaporo na južnem priključku.

ŽIG IN PODPIS POOBL. INŽ.:

GREGOR LESKOVŠEK
mag.inž.grad.
IZS PI P-0118

Investitor: DRSI Hajdrihova ulica 2a 1000 Ljubljana		Naročnik načrta: CPK d.d. Ulica 15. maja 14 6000 KOPER	
Objekt: Sanacija zidov "HUJE" na cesti R3-630/1069 Prem-Obrov od km 12,290 do km 12,450 - FAZA 6 in FAZA 7		Vrsta načrta: Načrt zapore ceste	
		Opis risbe: Pregledna situacija - FAZA 6	
	Ime:	Ident. št. IZS:	Podpis:
Vodja proj.:	Gregor Leskovšek, mag.inž.grad.	P-0118	
Pooblaščen inženir:	Gregor Leskovšek, mag.inž.grad.	P-0118	
Izdela:	Alem Dizdarevič, inž.grad.		
NZC	Št. načrta: 9-2026/CPK	Merilo:	Datum: JULIJ 2026