


PROFIL-3: OS\_CESTA  
 MERILO 1:100/100

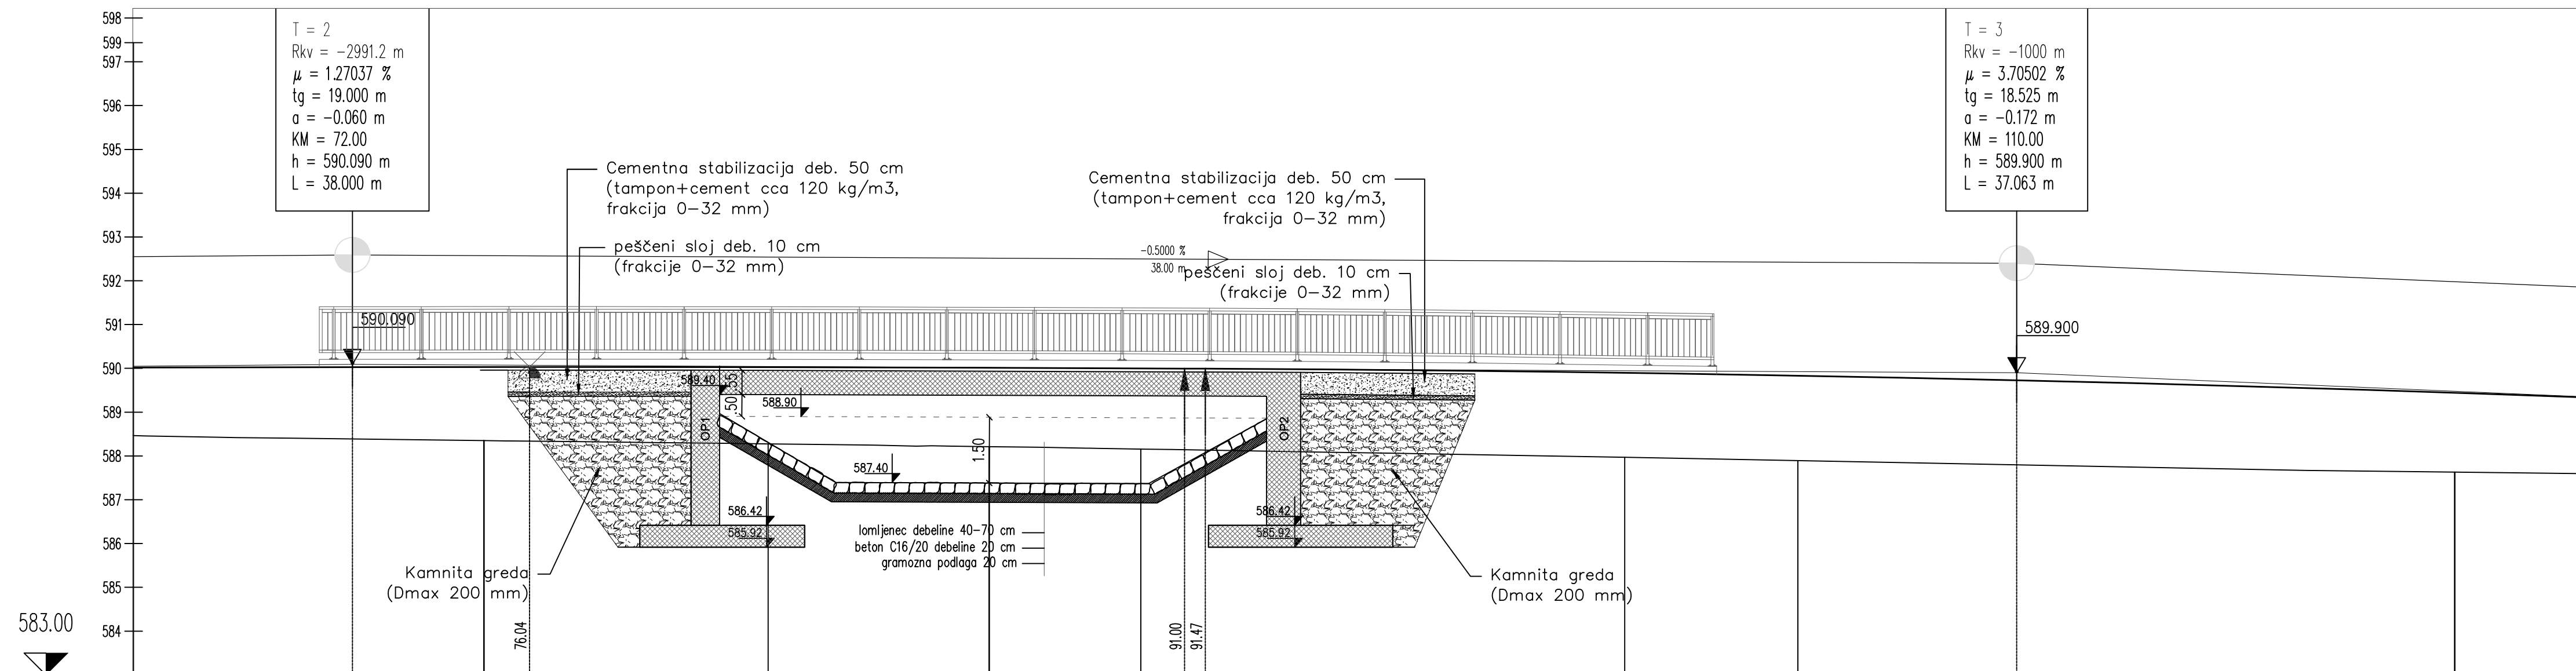

OZNAKE PROFILOV	15.000	P6	6.490	P7	5.047	P8	3.463	P10	11.047	P11	3.953	P12	15.000	P13
STACIONAŽE		75.00		81.49		86.53		90.00		0.1	1.04	5.00		20.00
KOTE TERENA		588.352		588.278		588.214		588.159		587.971		587.897		587.631
KOTE NIVELETE		590.032		590.028		590.014		590.000		588.899		588.834		588.443
PREME IN KRIVINE														Prema d=41.66
PREČNI NAGIBI														

Levi rob — l. rob  
 Desni rob — d. rob

250%  
 -250%

VZDOLŽNI PROFIL MOST  
 M 1 : 100/100

**KRASINVEST**  
 inženiring, projektiranje in geodetske storitve d.o.o. Sežana  
 Partizanska cesta 30, 6210 SEŽANA  
 tel.: +386 5 731 31 81, fax: +386 5 731 31 80  
 info@krasinvest.si, www.krasinvest.si, IZS: 1670

INVESTITOR / NAROČNIK: OBČINA ILIRSKA BISTRICA Bazoviška cesta 14 6250 Ilirska Bistrica	VRSTA PROJEKTNE DOKUMENTACIJE: PGD	VRSTA NAČRTA: "3/1" NAČRT GRADBENIH KONSTRUKCIJ
ODGOVORNI VODJA PROJEKTA: NATAŠA ĐUKIĆ VASIĆ, univ.dipl.inž.gradb.	ODGOVORNI PROJEKTANT: ALMIR ČAJLAKOVIĆ, dipl.inž.grad.	G - 3089
Podpis: <i>Nataša Đukić Vasić</i>	Podpis: <i>Almir Čajlaković</i>	G - 0728
Datum: <i>15.03.2016</i>	PROJEKTANT: ALMIR ČAJLAKOVIĆ, dipl.inž.grad.	G - 3089
ŠTEVLKA PROJEKTA: 15-034-001	ŠTEVLKA NAČRTA: 15-034-001	ŠT. RISBE: G5.1
MERILO: 1:100/10	RISBA: VZDOLŽNI PROFIL MOST	DATUM RISBE: marec 2016

Na podlagi ZAKONA O AVTORSKIH IN SORODNIH PRAVICAH (UL RS št. 21/95) podjetje Krasinvest d.o.o. uveljavlja materialno avtorsko pravico, zato se dokumentacije ne sme kopirati ali posredovati tretjim osebam oz. kakorkoli uporabiti brez dovoljenja podjetja Krasinvest d.o.o.!