

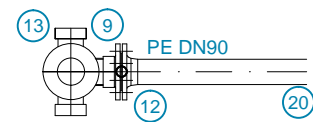


ODSEK 2 - PRI IZVEDBI UGOTOVITI DEJANSKI
PREMER CEVI IN PO POTREBI UPORABITI
DRUGAČNE ELEMENTE -
- PREUČITI GLEDE NA VODOVODNO OMREŽJE,
ČE SE LAHKO TO TRASO PREKO
MERKATORJEVEGA DVORIŠČA OPUSTI SAJ SE
IZDELA NOVA POVEZAVA NA GUBČEVO ULICO

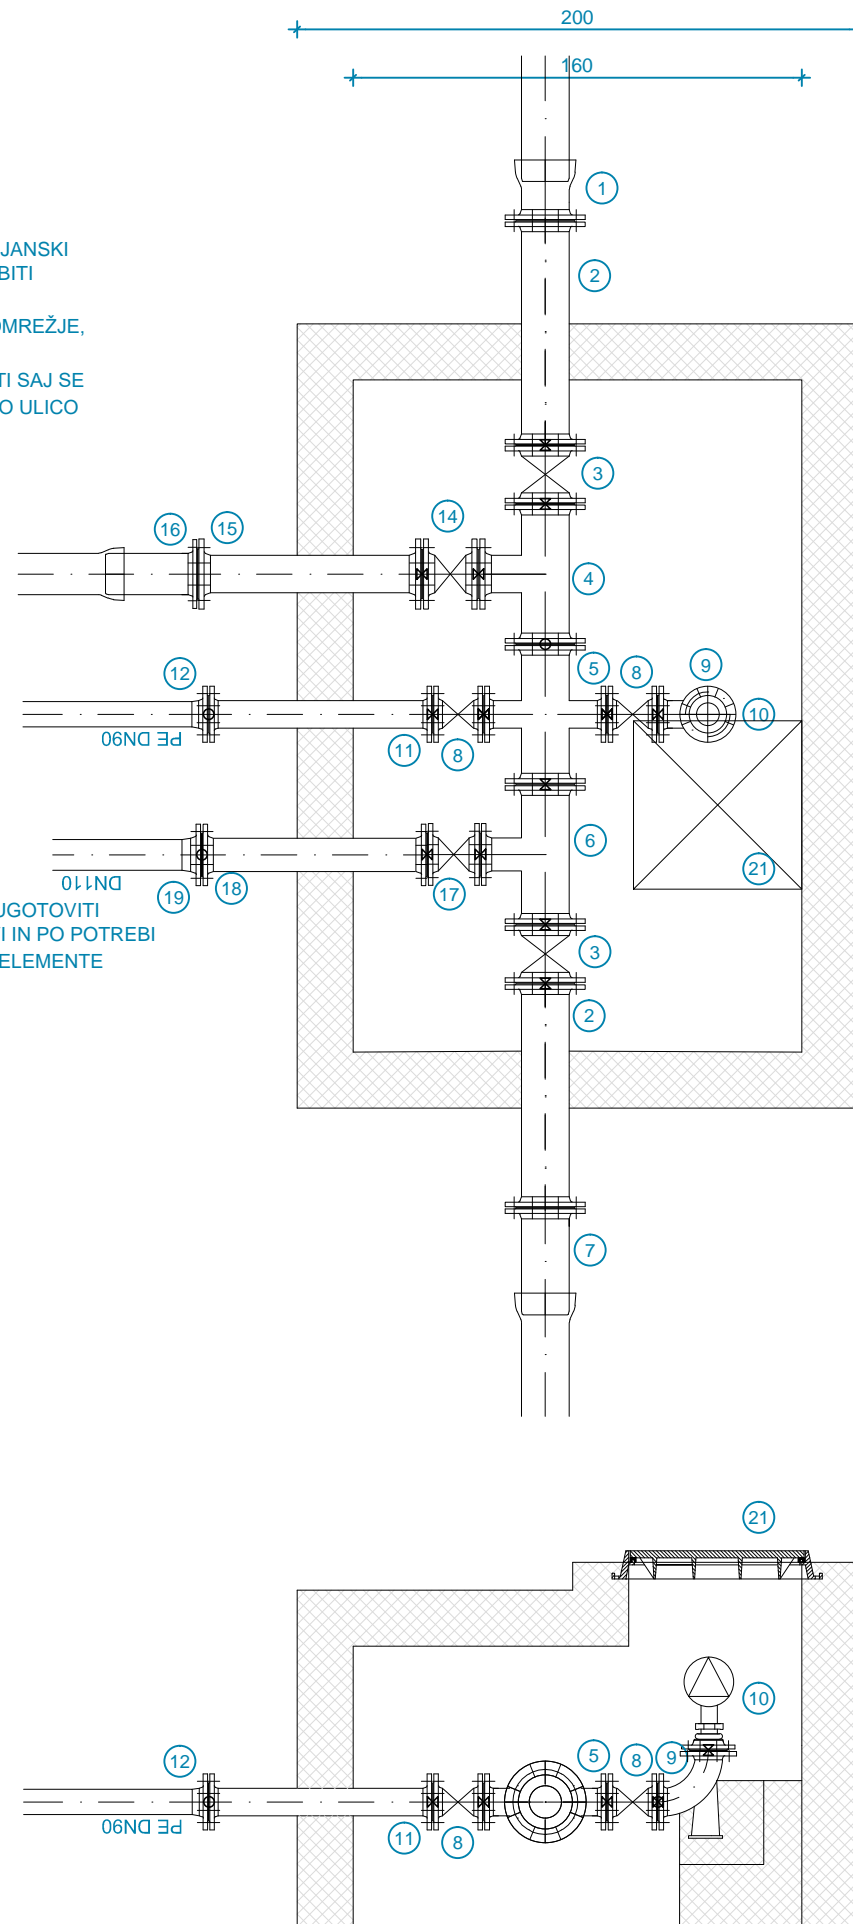

ODSEK 3 - PRI IZVEDBI UGOTOVITI
DEJANSKI PREMER CEVI IN PO POTREBI
UPORABITI DRUGAČNE ELEMENTE

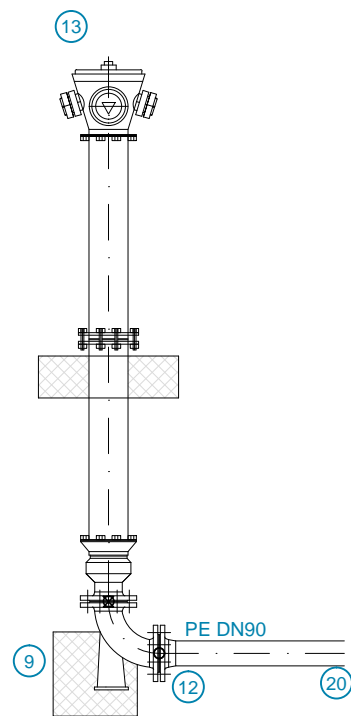

VO3 JAŠEK
160x240x130 (90)cm

1	E	∅ 150	kos 1
2	FF	∅ 150/800	kos 2
3	EV ZASUN	∅ 150NP10	kos 2
4	T	∅ 150/125	kos 1
5	TT	∅ 150/80	kos 1
6	T	∅ 150/110	kos 1
7	F	∅ 150	kos 1
8	EV ZASUN	∅ 80NP10	kos 2
9	N	∅ 80	kos 2
10	ZRAČNIK	∅ 80	kos 1
11	FF	∅ 80/800	kos 1
12	ZOBATA SPOJKA	∅ 80	kos 2
13	NADZEMNI HIDRANT	∅ 80/1920	kos 1
14	EV ZASUN	∅ 125NP10	kos 1
15	FF	∅ 125/800	kos 1
16	F	∅ 125	kos 1
17	EV ZASUN	∅ 100NP10	kos 1
18	FF	∅ 100/800	kos 1
19	ZOBATA SPOJKA	∅ 100	kos 1
20	PE DN90	∅ 90	m1 10
21	LTŽ POKROV 400kN	∅ 60/60	kos 1