


# STUDIO ARHITEKTURA

projektiranje  
svetovanje in  
inženiring, d.o.o.  
Obrtniška 1  
6000 Koper

INVESTITOR / NAROČNIK  
Javno podjetje Komunala  
Ilirska Bistrica d.o.o.  
Prešernova 7  
6250 Ilirska Bistrica

IME IN PRIIMEK		IDENT.ŠT.	PODPIS	OBJEKT / LOKACIJA			
ODG.VODJA PROJEKTA	<b>Peter BLAŽEK</b> , univ.dipl.inž.str.	<b>S-0960</b>		<b>DOLB ILIRSKA BISTRICA</b>			
ODGOVORNI PROJEKTANT	<b>Marjan VRABEC</b> , univ.dipl.inž.arh.	<b>A-0340</b>					
SODELAVCI							
				VSEBINA / NASLOV RISBE			
				<b>SITUACIJA</b>			
VRSTA NAČRTA	<b>ARHITEKTURA</b>	ŠTEVILKA NAČRTA	<b>06-17-A</b>				
VRSTA PROJEKTA	<b>PGD</b>	ŠTEVILKA PROJEKTA	<b>68/17</b>				
		DATUM	<b>dec. 2017</b>	MERILO	<b>1:200</b>	ŠTEV. RISBE	<b>1.5.1</b>

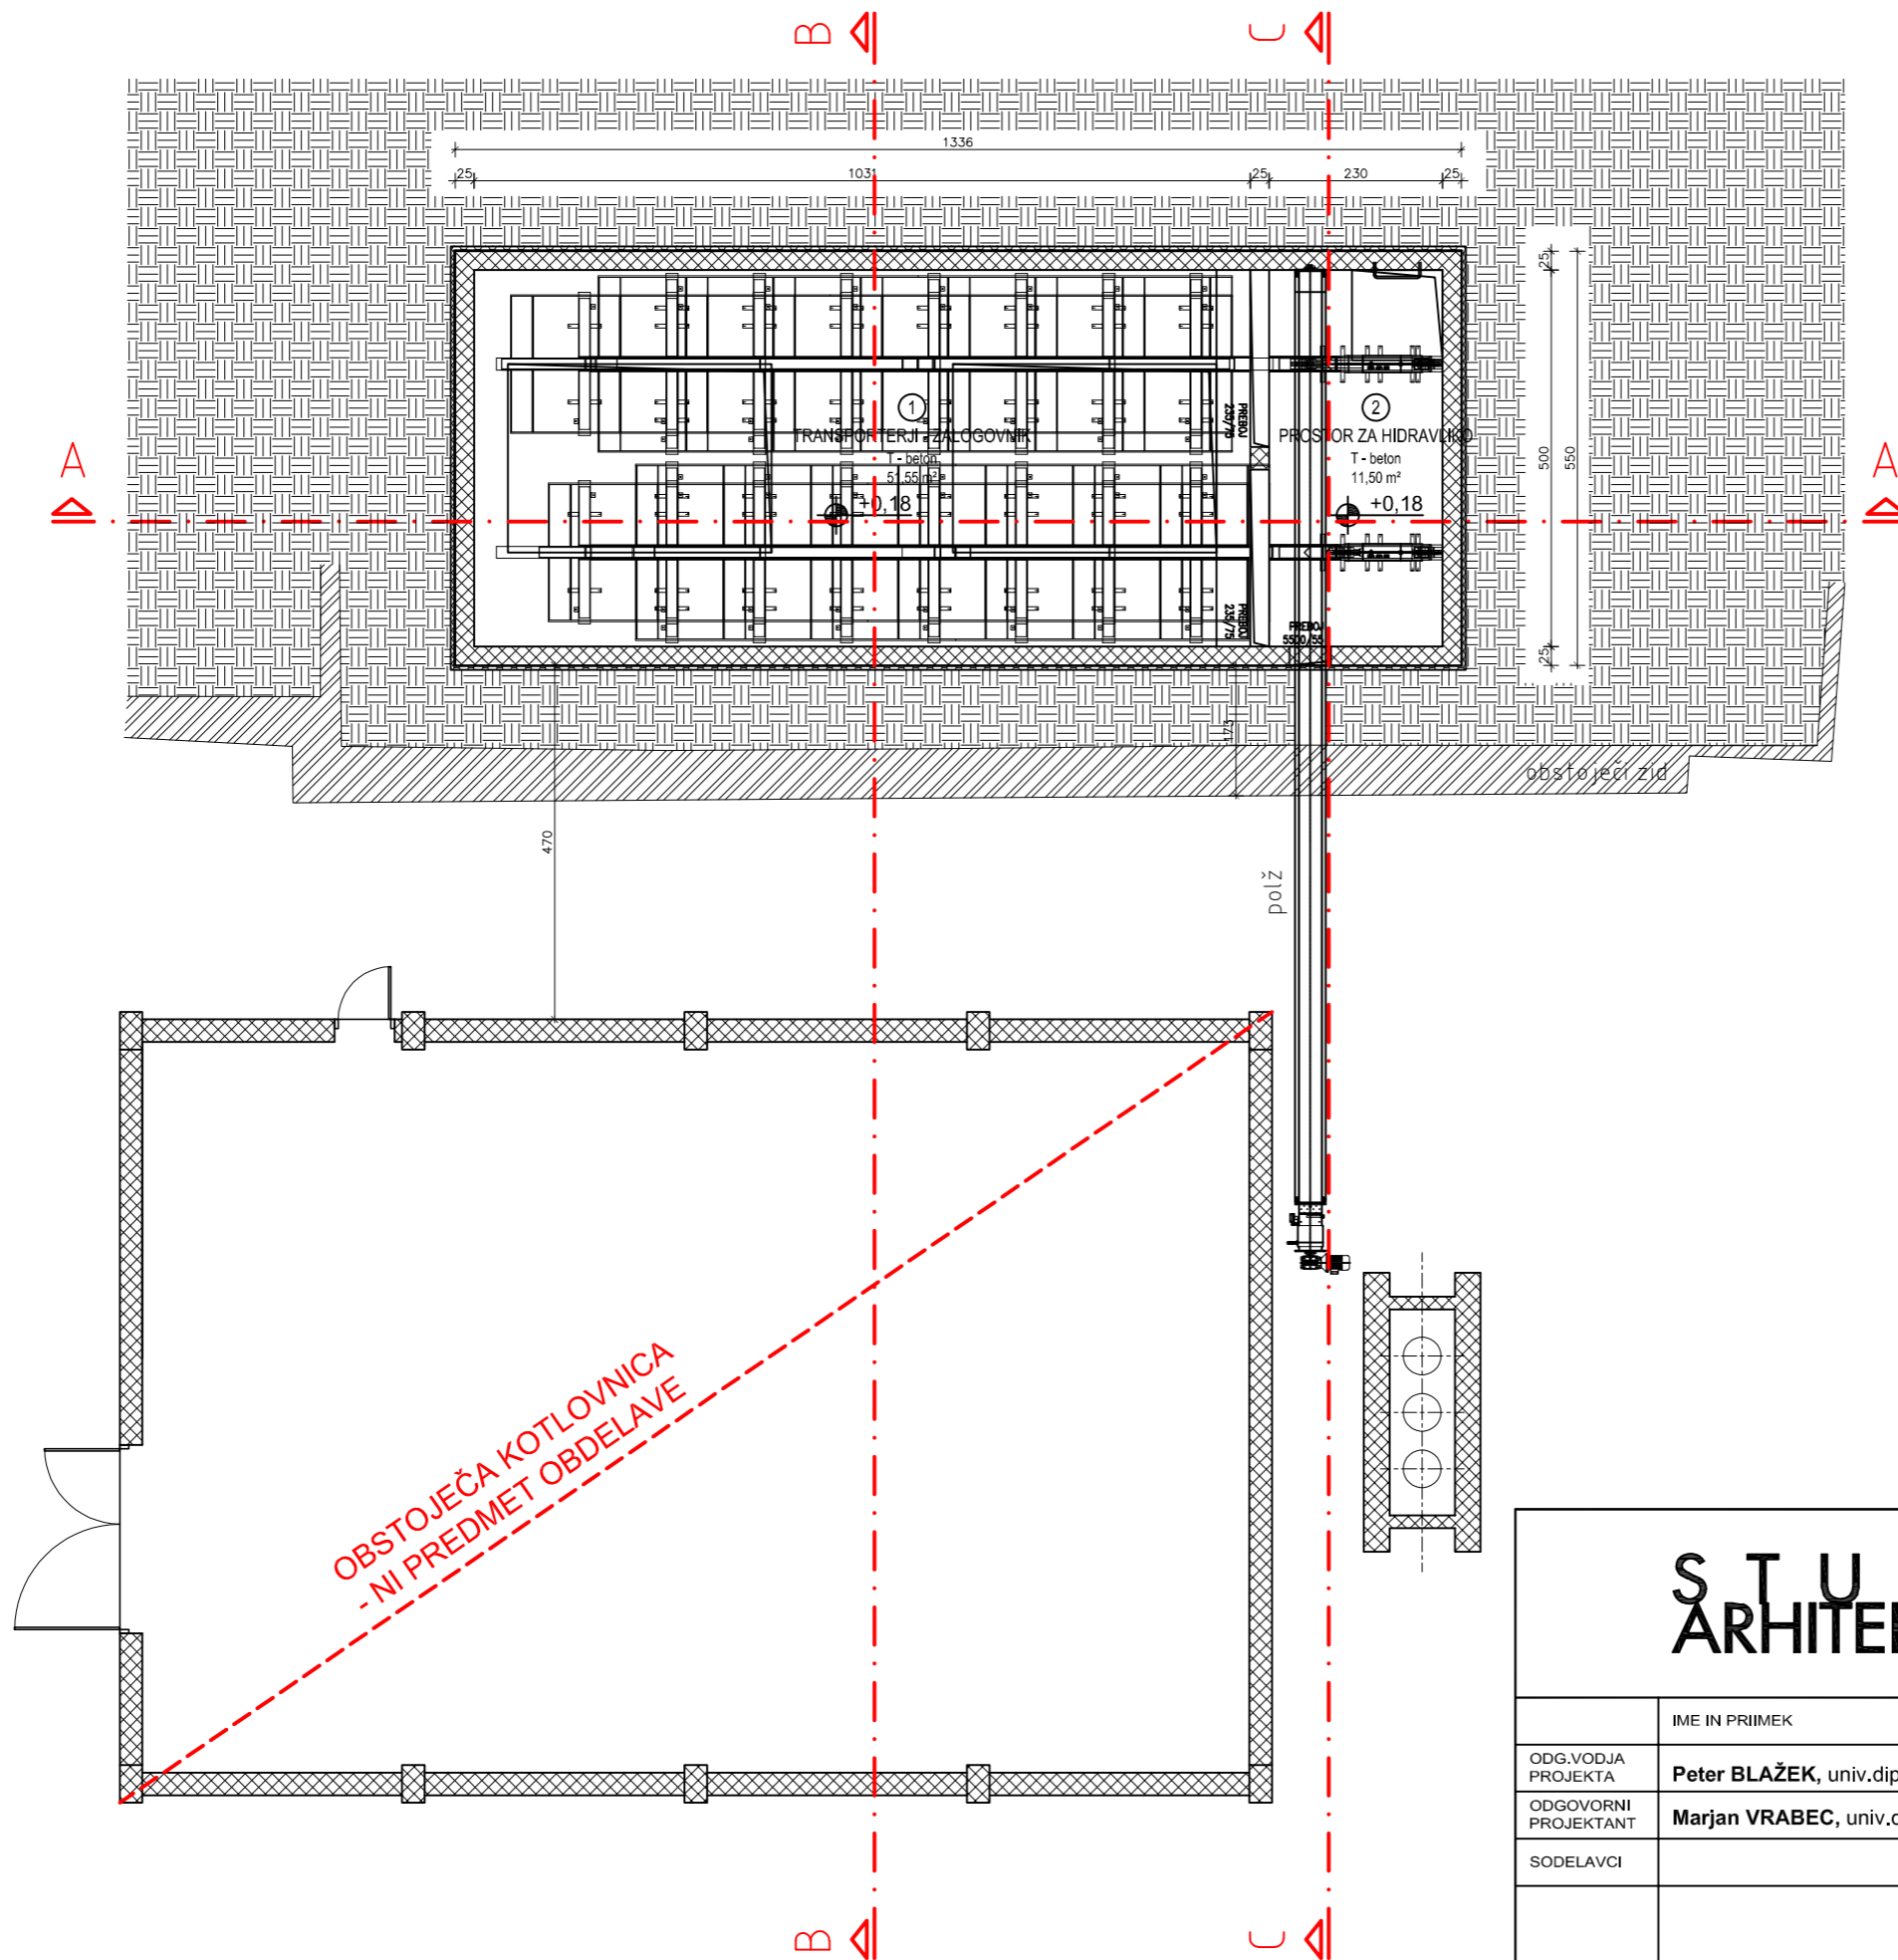

OBSTOJEČA KOTLOVNICA  
- NI PREDMET OBDELAVE

LEGENDA	
	armirani beton
	toplotna izolacija (XPS)
	hidroizolacija
	obstoječi podporni zid
	zemljina
±0,00= 424.05 n.m.v.	



**STUDIO**  
**ARHITEKTURA**

projektiranje  
svetovanje in  
inženiring, d.o.o.  
Obrtniška 1  
6000 Koper






INVESTITOR / NAROČNIK  
**Javno podjetje Komunala Ilirska Bistrica d.o.o.**  
Prešernova 7  
6250 Ilirska Bistrica

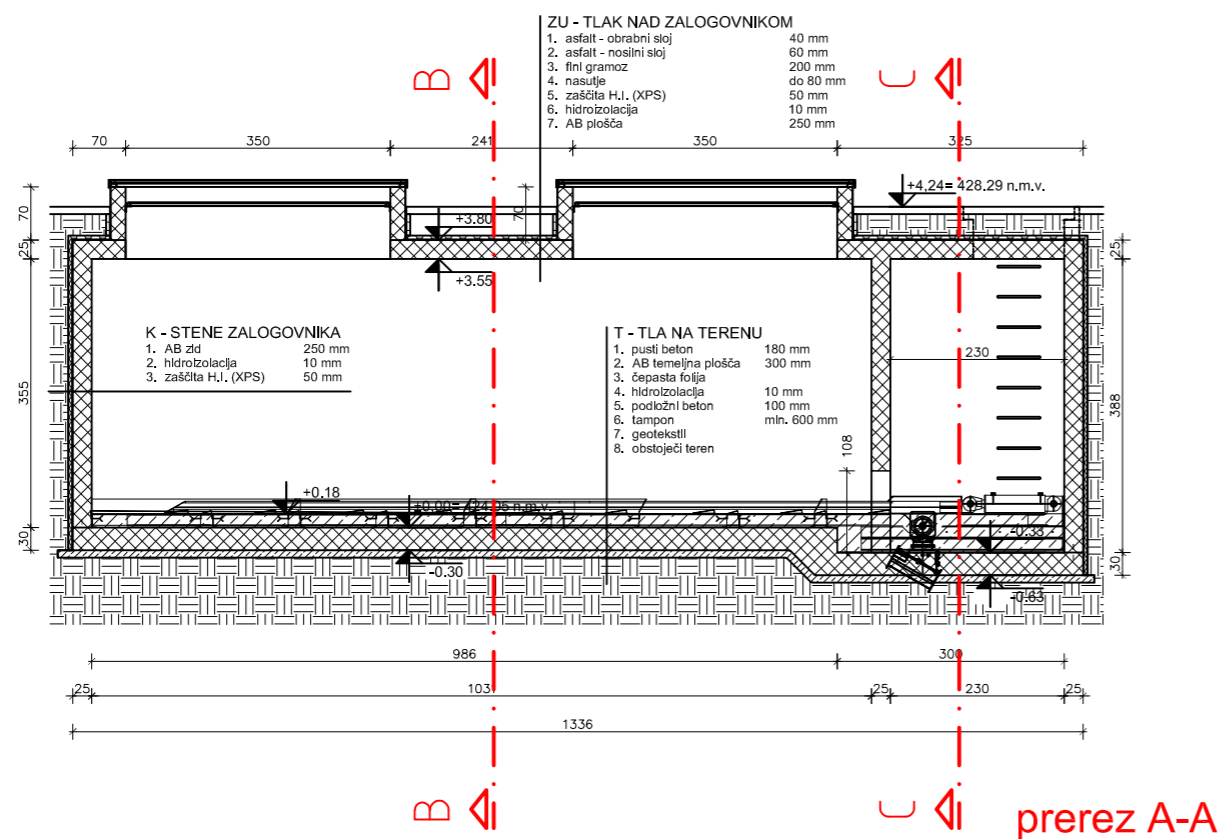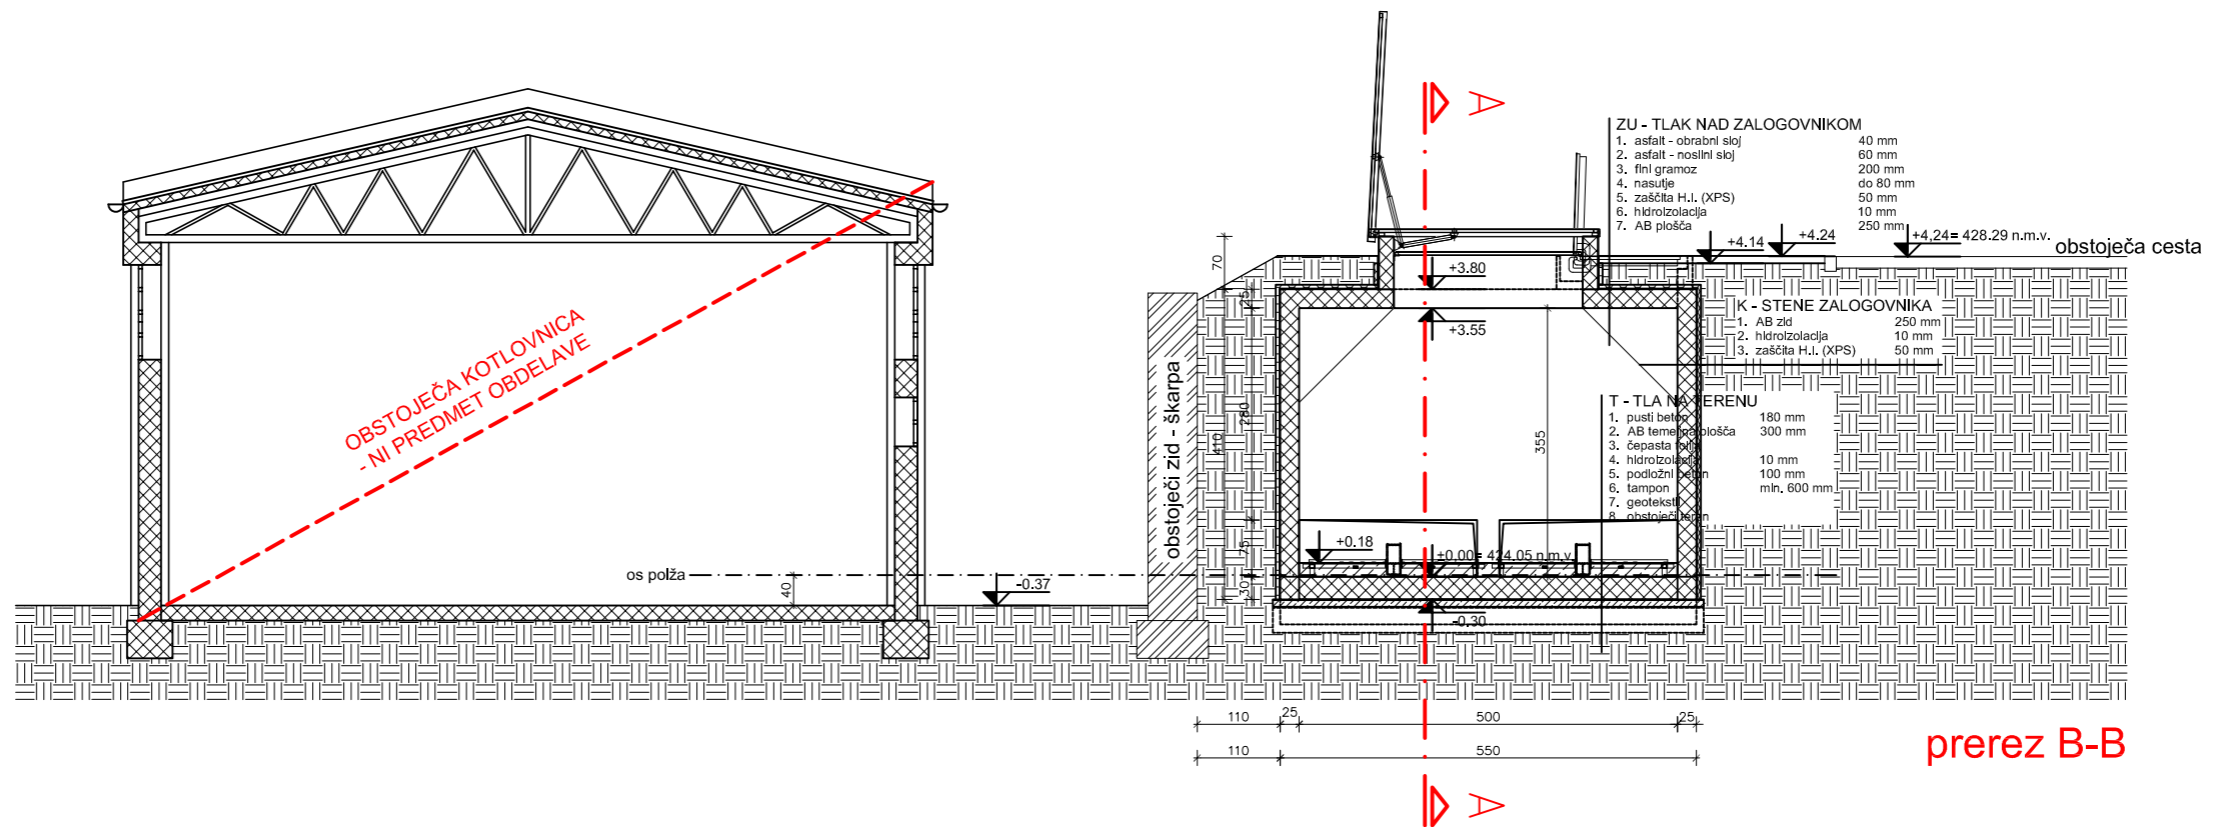	IME IN PRIIMEK	IDENT.ŠT.	PODPIS
ODG.VODJA PROJEKTA	<b>Peter BLAŽEK</b> , univ.dipl.inž.str.	S-0960	
ODGOVORNI PROJEKTANT	<b>Marjan VRABEC</b> , univ.dipl.inž.arh.	A-0340	
SODELAVCI			
VRSTA NAČRTA	<b>ARHITEKTURA</b>	ŠTEVILKA NAČRTA	<b>06-17-A</b>
VRSTA PROJEKTA	<b>PGD</b>	ŠTEVILKA PROJEKTA	<b>68/17</b>
	DATUM	<b>dec. 2017</b>	

OBJEKT / LOKACIJA			
<b>DOLB ILIRSKA BISTRICA</b>			
VSEBINA / NASLOV RISBE			
<b>TLORIS ZALOGOVNIKA</b>			
MERILO	<b>1:100</b>	ŠTEV. RISBE	<b>1.5.2</b>

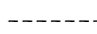

LEGENDA



-  armirani beton
-  toplotna izolacija (XPS)
-  hidroizolacija
-  obstoječi podporni zid
-  zemljina

±0,00 = 424.05 n.m.v.

**STUDIO  
ARHITEKTURA**

projektiranje  
svetovanje in  
inženiring, d.o.o.  
Obrtniška 1  
6000 Koper


INVESTITOR / NAROČNIK  
Javno podjetje Komunala  
Ilirska Bistrica d.o.o.  
Prešernova 7  
6250 Ilirska Bistrica

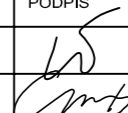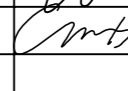	IME IN PRIIMEK	IDENT.ŠT.	PODPIS
ODG.VODJA PROJEKTA	Peter BLAŽEK, univ.dipl.inž.str.	S-0960	
ODGOVORNI PROJEKTANT	Marjan VRABEC, univ.dipl.inž.arh.	A-0340	
SODELAVCI			
VRSTA NAČRTA	ARHITEKTURA	ŠTEVILKA NAČRTA	06-17-A
VRSTA PROJEKTA	PGD	ŠTEVILKA PROJEKTA	68/17
	DATUM	dec. 2017	

OBJEKT / LOKACIJA  
**DOLB ILIRSKA BISTRICA**

VSEBINA / NASLOV RISBE  
**PREREZA A-A IN B-B**



MERILO 1:100 ŠTEV. RISBE 1.5.3

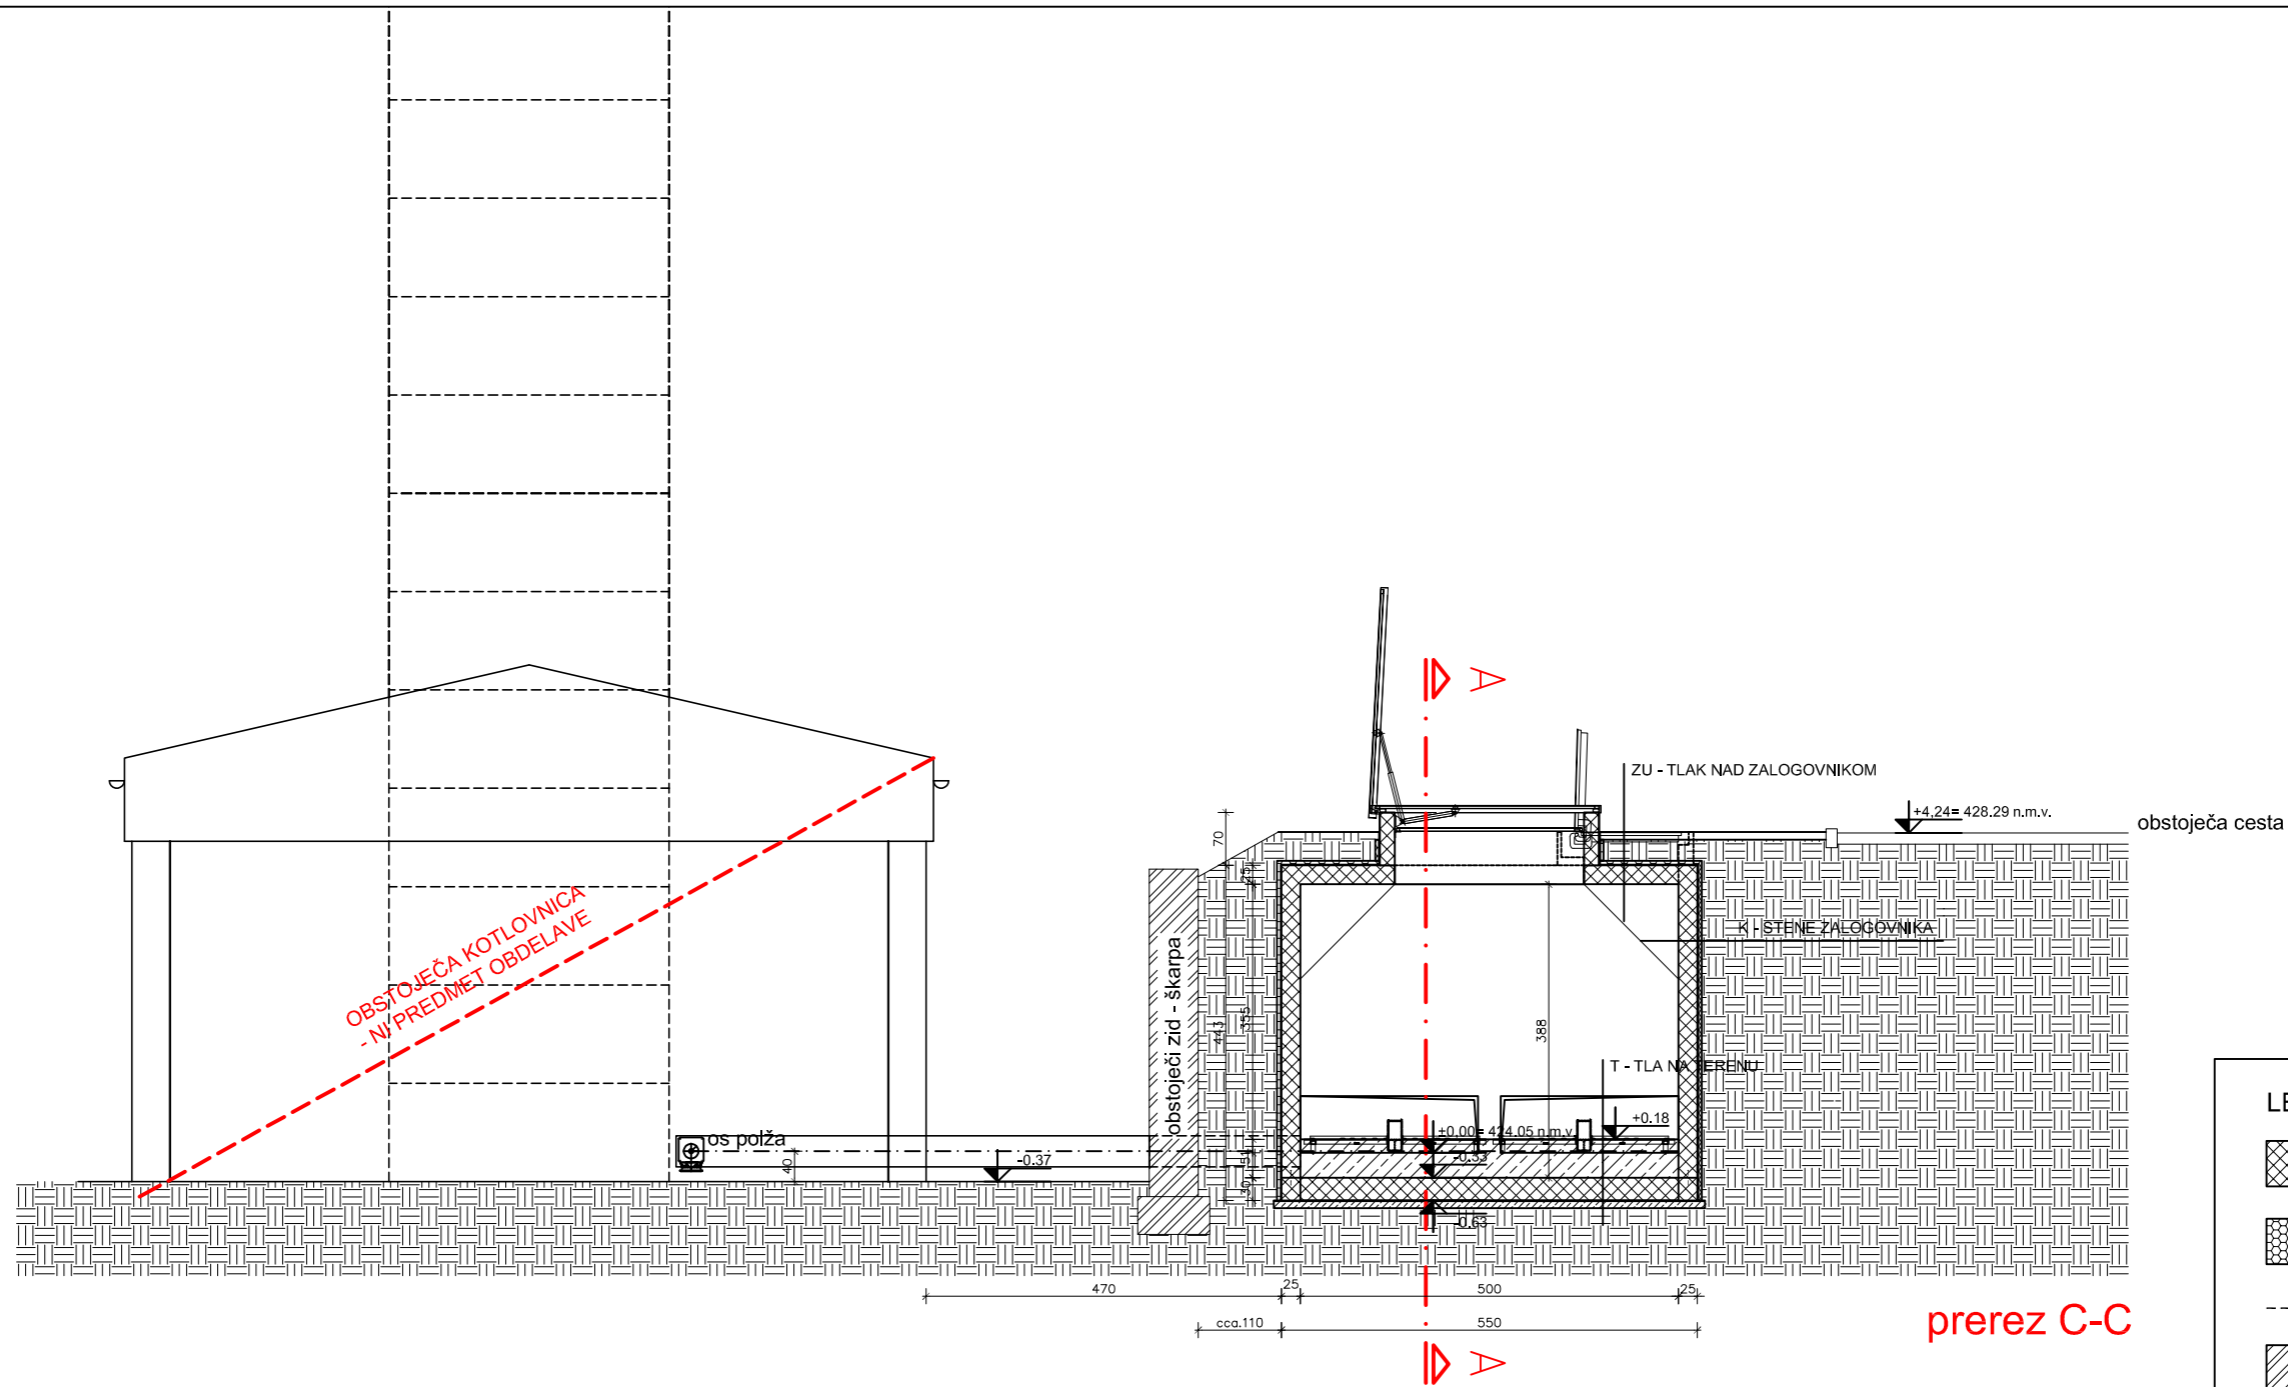

prerez C-C

LEGENDA	
	armirani beton
	toplotna izolacija (XPS)
	hidroizolacija
	obstoječi podporni zid
	zemljina

±0,00= 424.05 n.m.v.

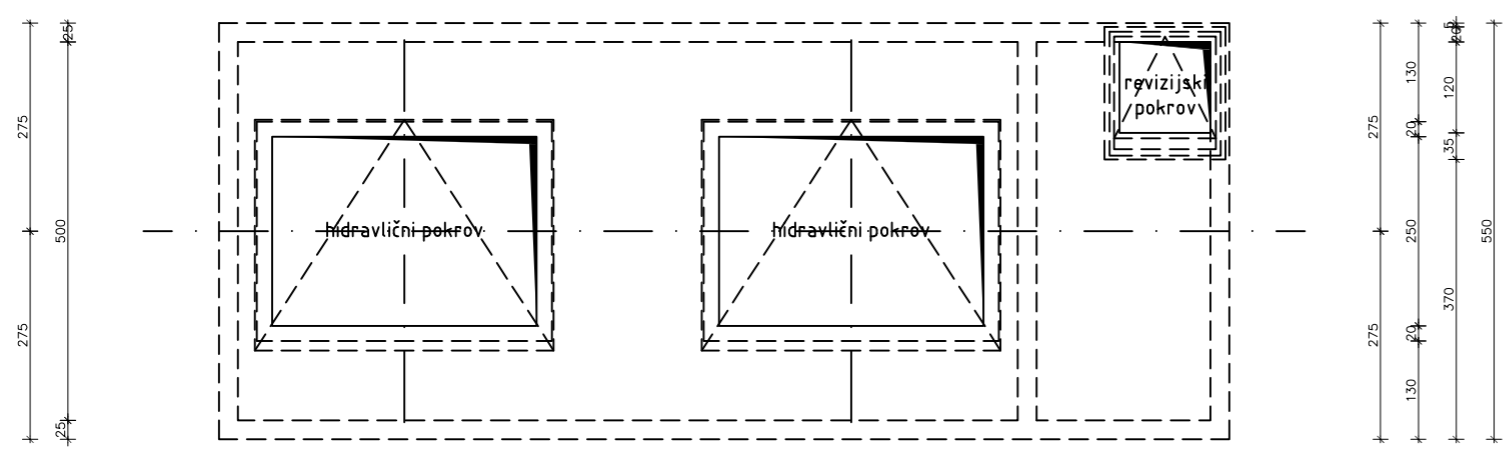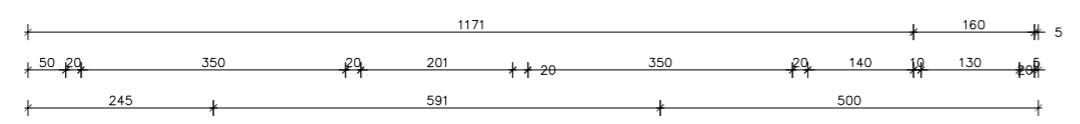

pogled zgoraj

# STUDIO ARHITEKTURA

projektiranje  
svetovanje in  
inženiring, d.o.o.  
Obrtniška 1  
6000 Koper

INVESTITOR / NAROČNIK  
**Javno podjetje Komunala Ilirska Bistrica d.o.o.**  
Prešernova 7  
6250 Ilirska Bistrica

	IME IN PRIIMEK	IDENT.ŠT.	PODPIS
ODG.VODJA PROJEKTA	<b>Peter BLAŽEK</b> , univ.dipl.inž.str.	S-0960	
ODGOVORNI PROJEKTANT	<b>Marjan VRABEC</b> , univ.dipl.inž.arh.	A-0340	
SODELAVCI			
VRSTA NAČRTA	<b>ARHITEKTURA</b>	ŠTEVILKA NAČRTA	<b>06-17-A</b>
VRSTA PROJEKTA	<b>PGD</b>	ŠTEVILKA PROJEKTA	<b>68/17</b>
	DATUM	<b>dec. 2017</b>	

OBJEKT / LOKACIJA  
**DOLB ILIRSKA BISTRICA**

VSEBINA / NASLOV RISBE  
**PREREZ C-C IN POGLED ZGORAJ**

MERILO	<b>1:100</b>	ŠTEV. RISBE	<b>1.5.4</b>
--------	--------------	-------------	--------------