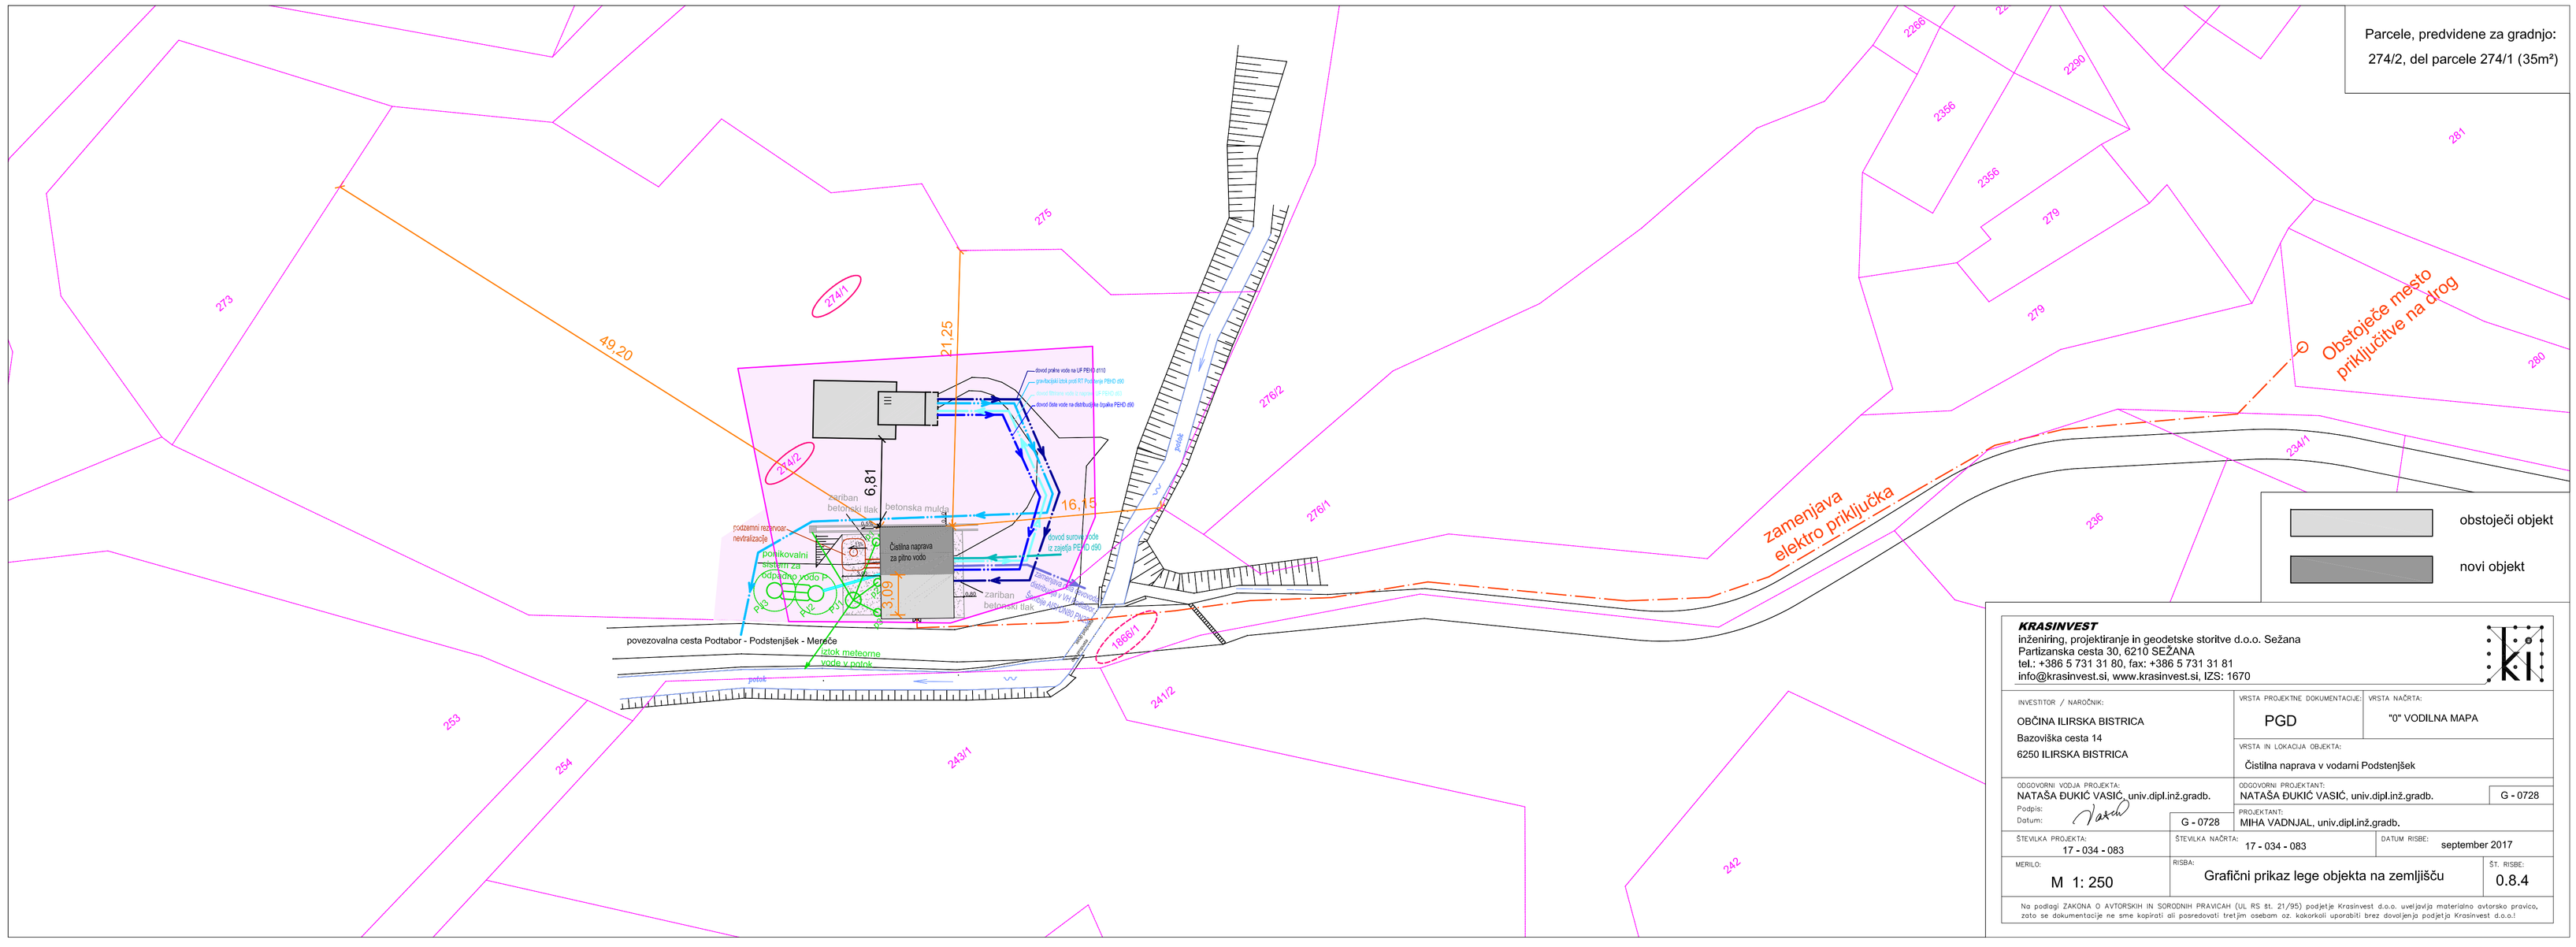
Parcele, predvidene za gradnjo:
274/2, del parcele 274/1 (35m²)
obstoječi objekt
novi objekt
Obstoječe mesto priključitve na drog
zamenjava elektro priključka
49,20
21,25
6,81
16,15
3,09
Čistilna naprava za pitno vodo
betonska mulda
zaščitni betonski rob
podzemni rezervar nevtralizacije
peskolovalni
lovilnik za
lovilnik za
povezovalna cesta Podtabor - Podstenjšek - Meniče
iztok meteorne vode v potok
potok
zaščitni betonski rob
zaščitni betonski rob
273
275
274/1
274/2
276/2
276/1
241/2
243/1
253
254
1886/1
2356
2356
279
279
281
280
234/1
236
242
KRASINVEST
inženiring, projektiranje in geodetske storitve d.o.o. Sežana
Partizanska cesta 30, 6210 SEŽANA
tel.: +386 5 731 31 80, fax: +386 5 731 31 81
info@krasinvest.si, www.krasinvest.si, IZS: 1670
INVESTITOR / NAROČNIK:
OBČINA ILIRSKA BISTRICA
Bazoviška cesta 14
6250 ILIRSKA BISTRICA
VRSTA PROJEKTNE DOKUMENTACIJE: PGD
VRSTA NAČRTA: "0" VODILNA MAPA
VRSTA IN LOKACIJA OBJEKTA:
Čistilna naprava v vodarni Podstenjšek
ODGOVORNI VODJA PROJEKTA:
NATAŠA ĐUKIĆ VASIĆ, univ.dipl.inž.gradb.
Podpis:
Datum:
G - 0728
ODGOVORNI PROJEKTANT:
NATAŠA ĐUKIĆ VASIĆ, univ.dipl.inž.gradb.
G - 0728
PROJEKTANT:
MIHA VADNJAL, univ.dipl.inž.gradb.
ŠTEVILKA PROJEKTA:
17 - 034 - 083
ŠTEVILKA NAČRTA:
17 - 034 - 083
DATUM RISBE:
september 2017
MERILO:
M 1: 250
RISBA:
Grafični prikaz lege objekta na zemljišču
ŠT. RISBE:
0.8.4
Na podlagi ZAKONA O AVTORSKIH IN SORODNIH PRAVICAH (UL RS št. 21/95) podjetje Krasinvest d.o.o. uveljavlja materialno avtorsko pravico, zato se dokumentacije ne sme kopirati ali posredovati tretjim osebam oz. kakorkoli uporabiti brez dovoljenja podjetja Krasinvest d.o.o.!