


- vse mere kontrolirati na mestu!
- vsi parapeti so merjeni od pothodnega finalnega tlaka!
- ob vsaki spremembi konzultirati projektanta!

OBDELAVE NOTRANJH STEN OZN.

okrajano brušeno in 2X barvano s podspenjerjasto barvo, RAL po izboru projektanta  
 okrajano brušeno in 2X barvano z latex (grajlno) barvo, do višine 2,15m, RAL po izboru projektanta  
 obloga KERAMIKA, tip  
 dim 20x20cm, do spuščenega stropa, podlaganje po steni

armiran beton		siporeks	
betonski estrih		kamen	
opeka		MK stena	

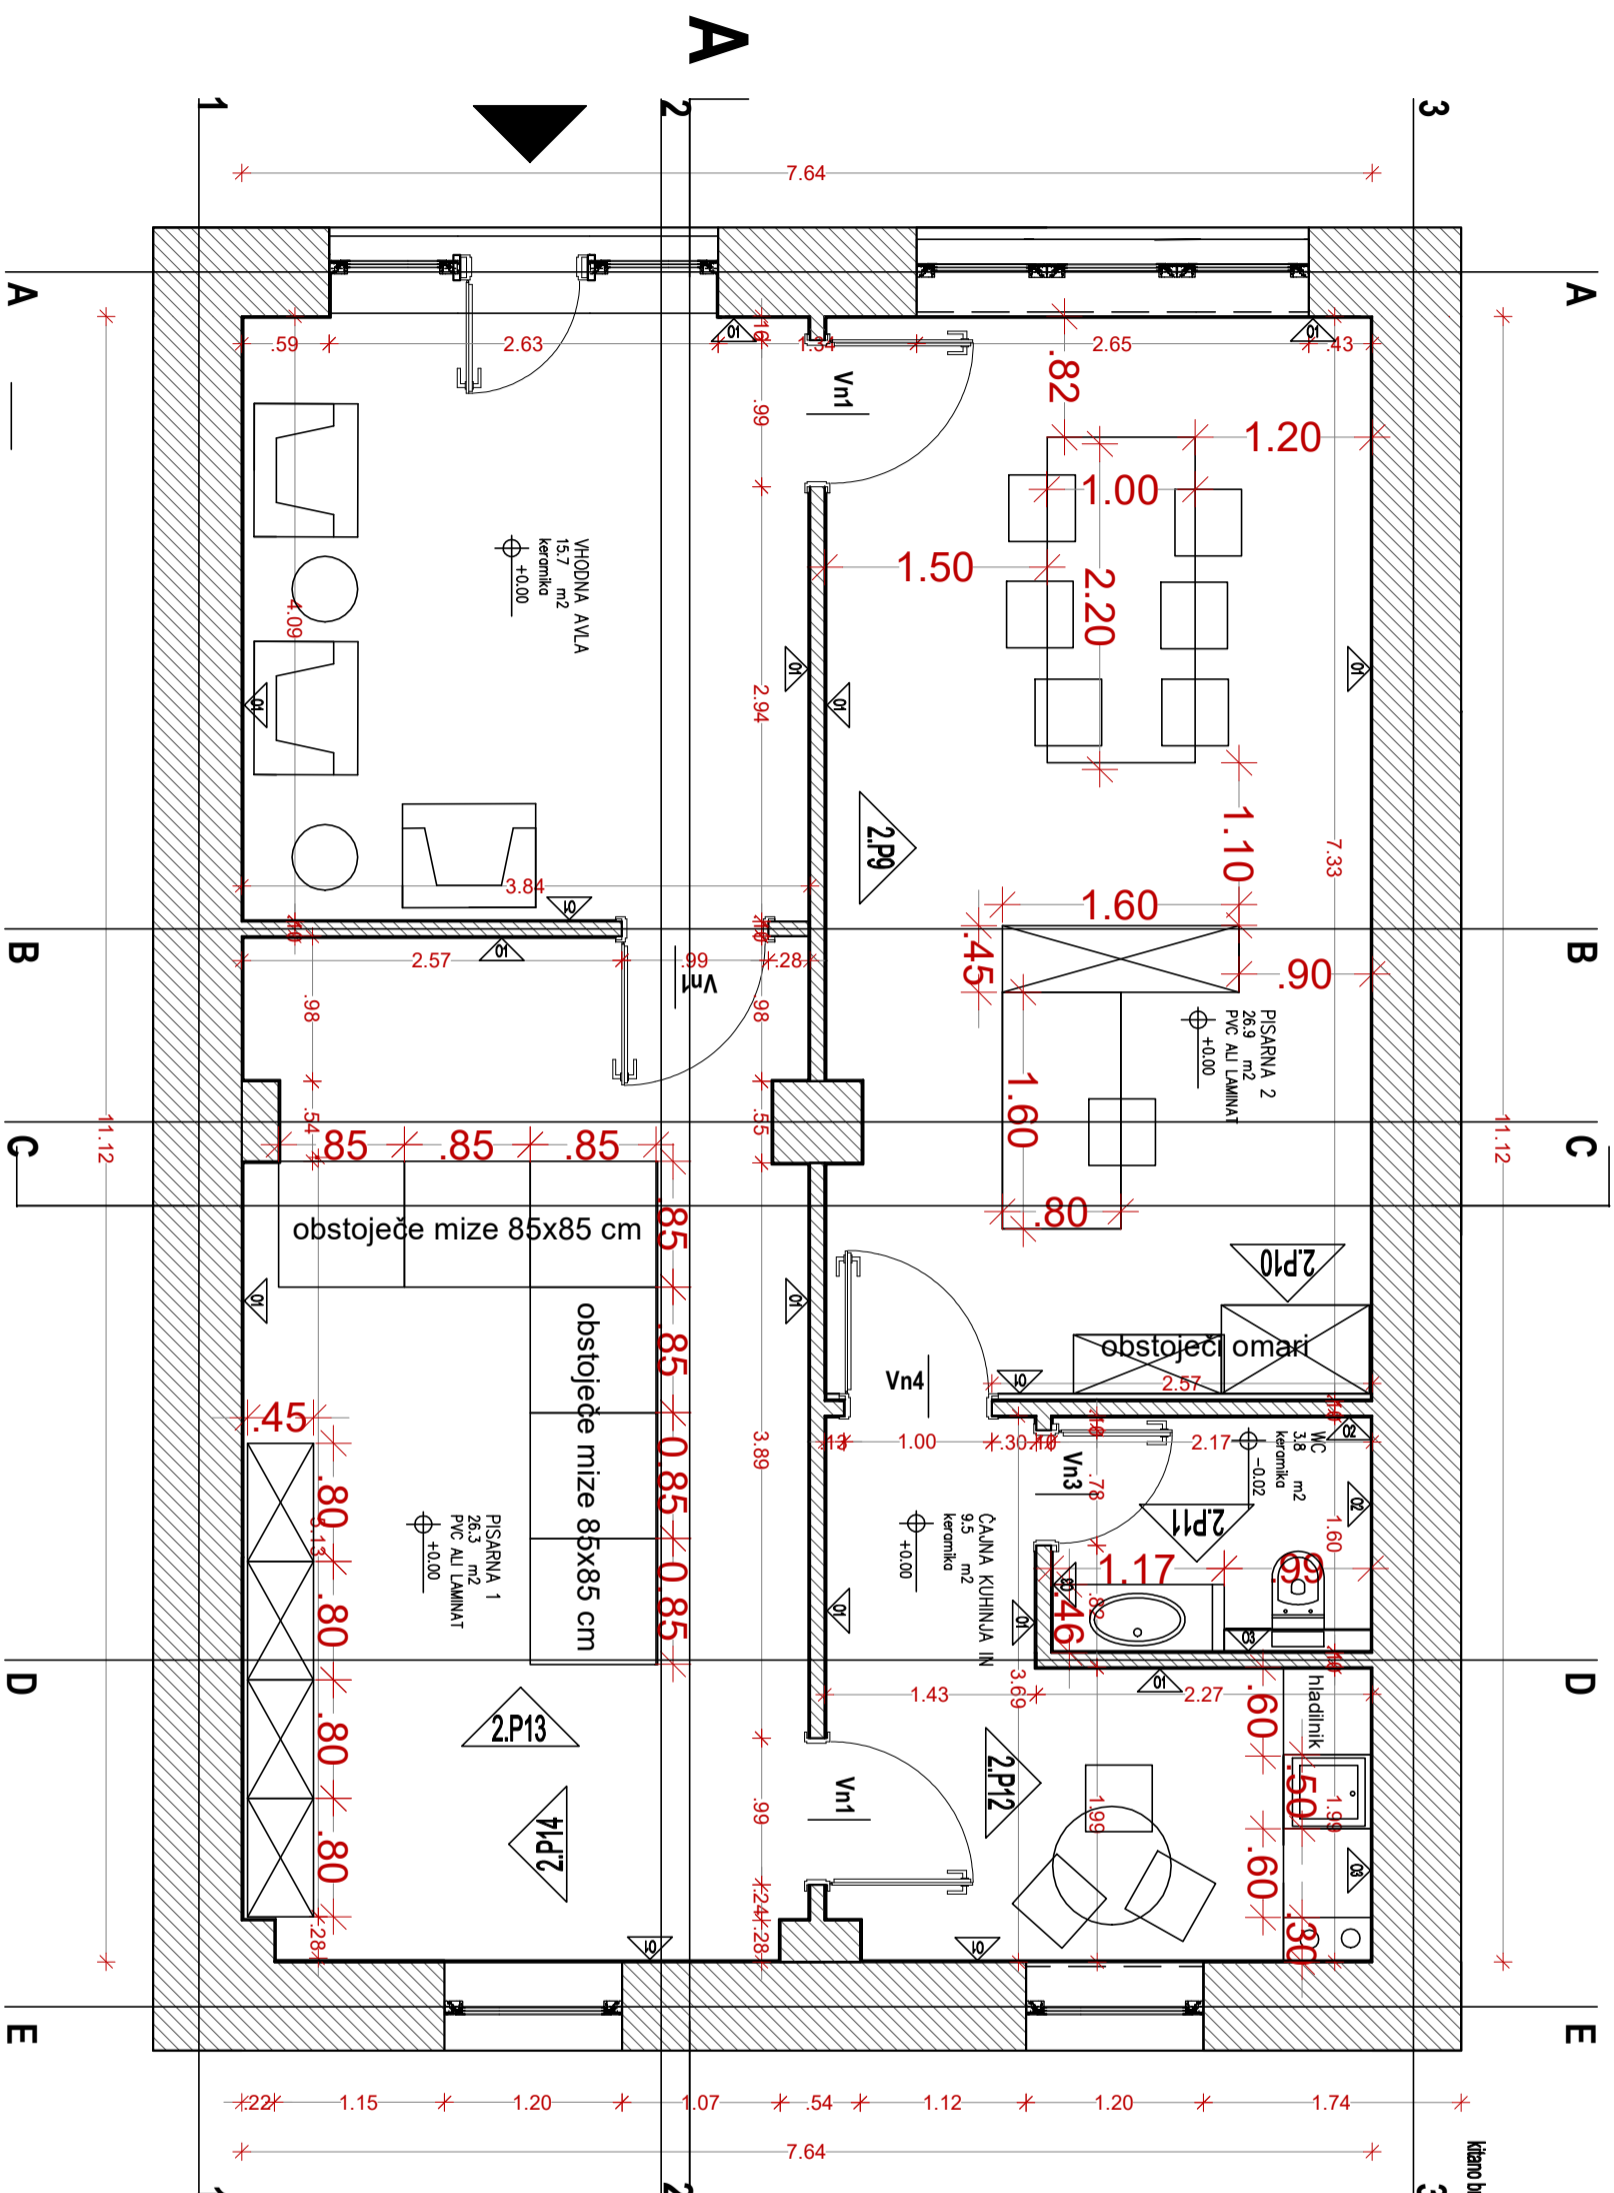

INVESTITOR OBČINA ILIRSKA BISTRICA  
 BAŽOVIŠKA CESTA 14  
 6250 ILIRSKA BISTRICA

NAZIV OBJEKTA OBČINSKA STAVBA

VRSTA PROJEKTA PZI  
 VRSTA NAČRTA 1 ARHITEKTURA

RISBA TLORES\_NOTARIAT  
 MERILO 1:50

PROJEKTANT STUDIO 3 D.O.O.  
 GORIŠKA CESTA 25  
 5270 AIDOVŠČINA

ODG.VODJA PROJ. VILJEM FABČIČ, U.D.I.A.

IDENT.ŠT. ZAPS-A-0050

ODG.PROJEKTANT TJAŠA PODGORNIK, U.D.I.A.

IDENT.ŠT. ZAPS-A-1422

ŠT. RISBE

6

LETO/DATUM 2020

MAJ\_2020