







ARHITEKTURA
TLORIS, POGLED - SPREJEMNA PISARNA, 1:50

opombe:

- vse mere kontrolirati na mestu!
- vsi parapeti so merjeni od pohodnega finalnega tlaka!
- ob vsaki spremembi konzultirati projektanta!

OBDELAVE NOTRANJIH STEN OZN.

$\triangle 01$ klesano brušeno in 2x barvano s podsperzijsko barvo, RAL po izbiri projektanta
 $\triangle 02$ klesano brušeno in 2x barvano z lakir (graino) barvo, do višine 2,15m
 $\triangle 03$ obloga KERAMIKA, tip dim 20x20cm, do spuščenega stropa, polegajte po shemi

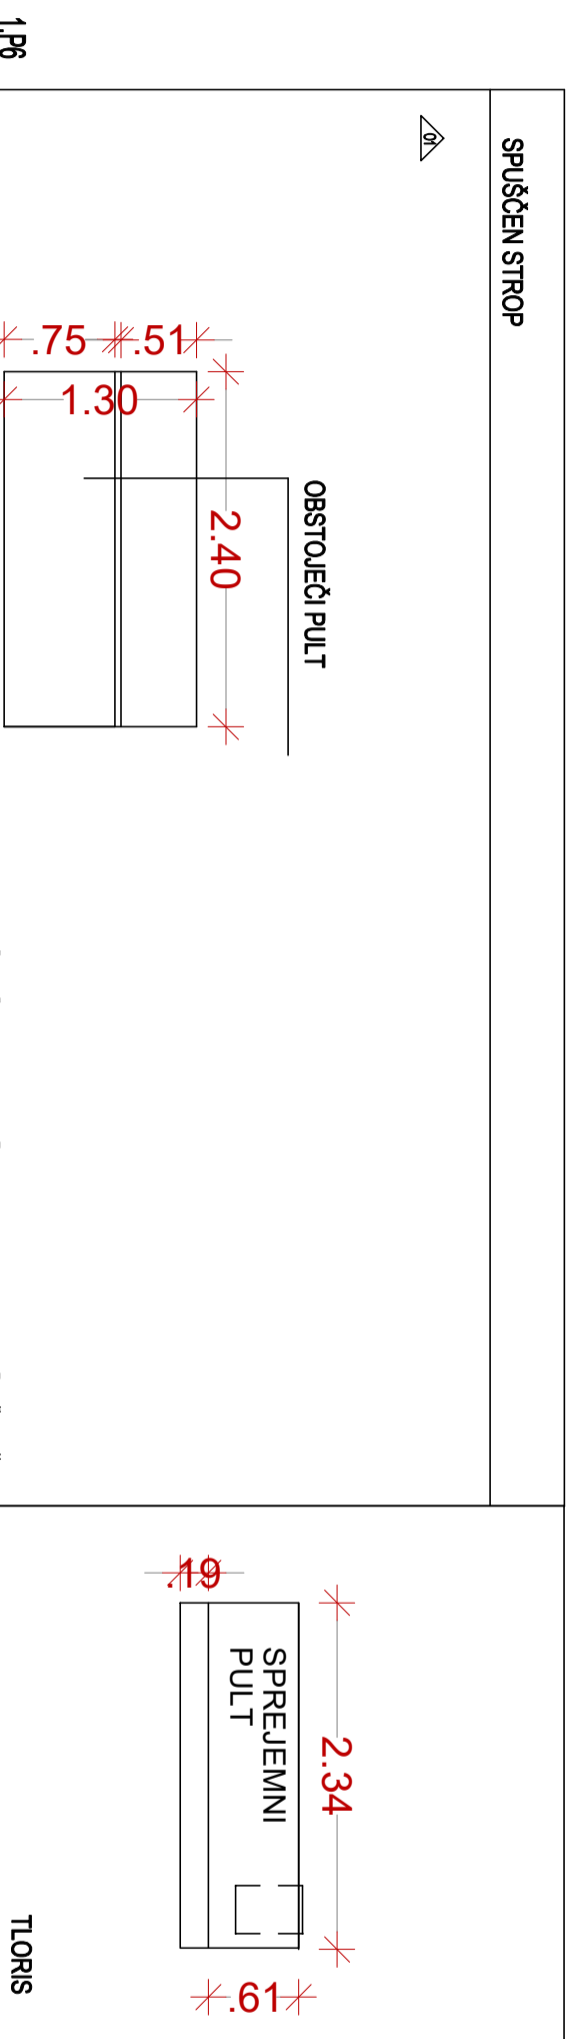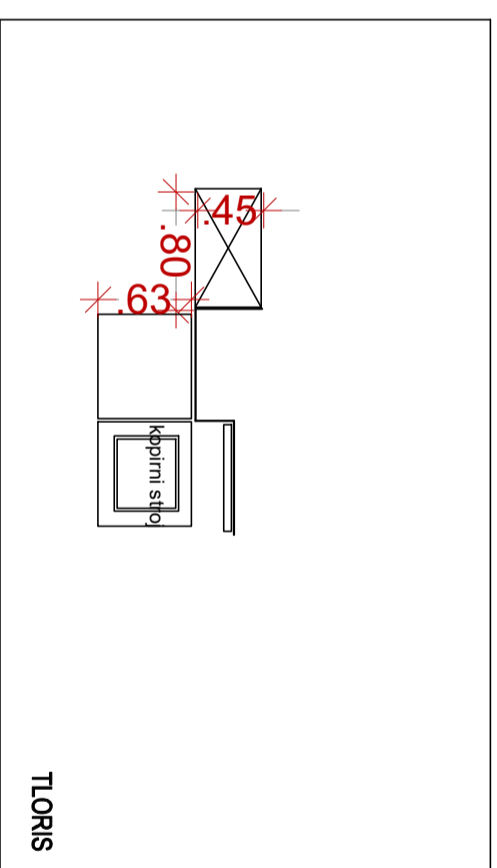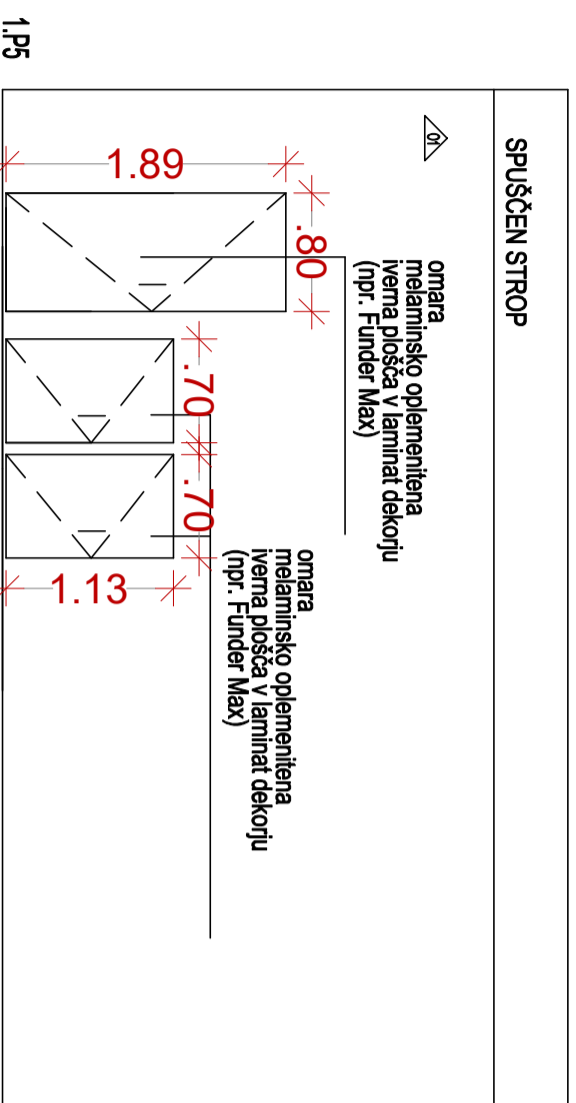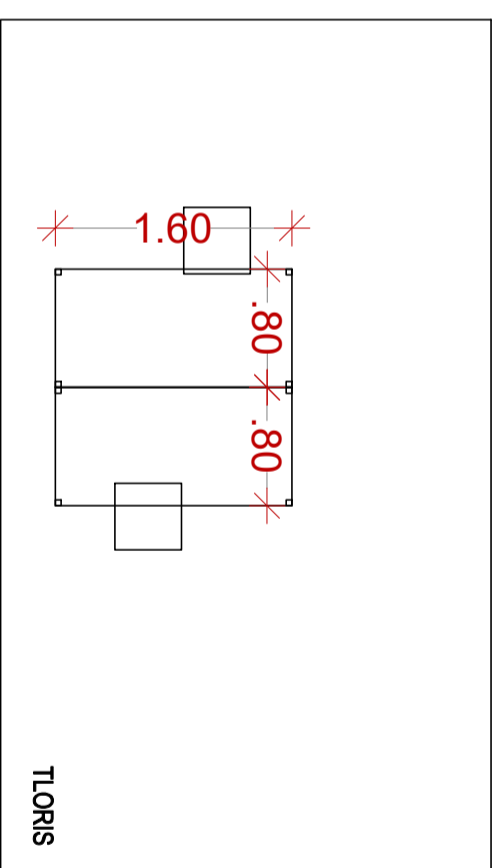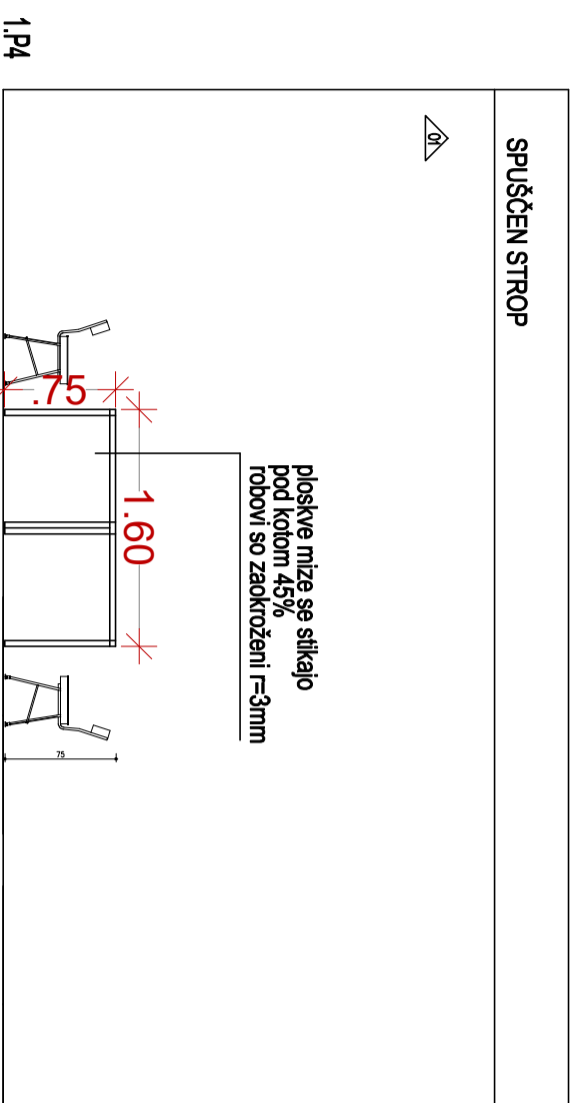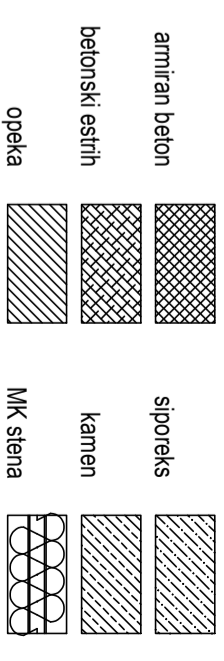

INVESTITOR	OBČINA ILIRSKA BISTRICA BAZOVŠKA CESTA 14 6250 ILIRSKA BISTRICA
NAZIV OBJEKTA	OBČINSKA STAVBA
VRSTA PROJEKTA	PZI
VRSTA NAČRTA	NAČRT OPREME-SHEME
RISBA	POGLED, TLORIS
MERILO	SPREJEMNA PISARNA 1:50
PROJEKTANT	STUDIO 3 D.O.O. GORIŠKA CESTA 25 5270 AIDOVŠČINA
ODG. VODJA PROJ.	VILJEM FABČIČ, U.D.I.A.
IDENT.ŠT.	ZAPS A-0050
ODG. PROJEKTANT	TJAŠA PODGORNIK, U.D.I.A.
IDENT.ŠT.	ZAPS A-1422
ŠT. RISBE	5
LETO/DATUM	2020 MAJ_2020