

**SITUACIJA PROMETNE UREDITVE**

**Pregledna karta**

*cesta*

LC135171 Koseze-Mala Bukovica

*investitor:*

OBČINA ILIRSKA BISTRICA  
Bazoviška cesta 14  
6254 ILIRSKA BISTRICA

*izvajalec del:*

CPK d.d.  
Ulica 15. maja 14  
6000 KOPER

*izvajalec zapore:*

CPK d.d.  
Ulica 15. maja 14  
6000 KOPER

*št. projekta* II.Bistrica 1/2022

*stopnja obdelave* PZI

*objekt*

Rekonstrukcija mostu na cesti  
LC135171 Koseze-Mala Bukovica  
v naselju Mala Bukovica

*opis*

Situacija prometne ureditve


*oba projektanta* Marjan ZBAČNIK

*projektant* Danjel SAFTIČ

*skala* 1 : 1000

*datum* MAJ 2022

*št. lista* 1/1

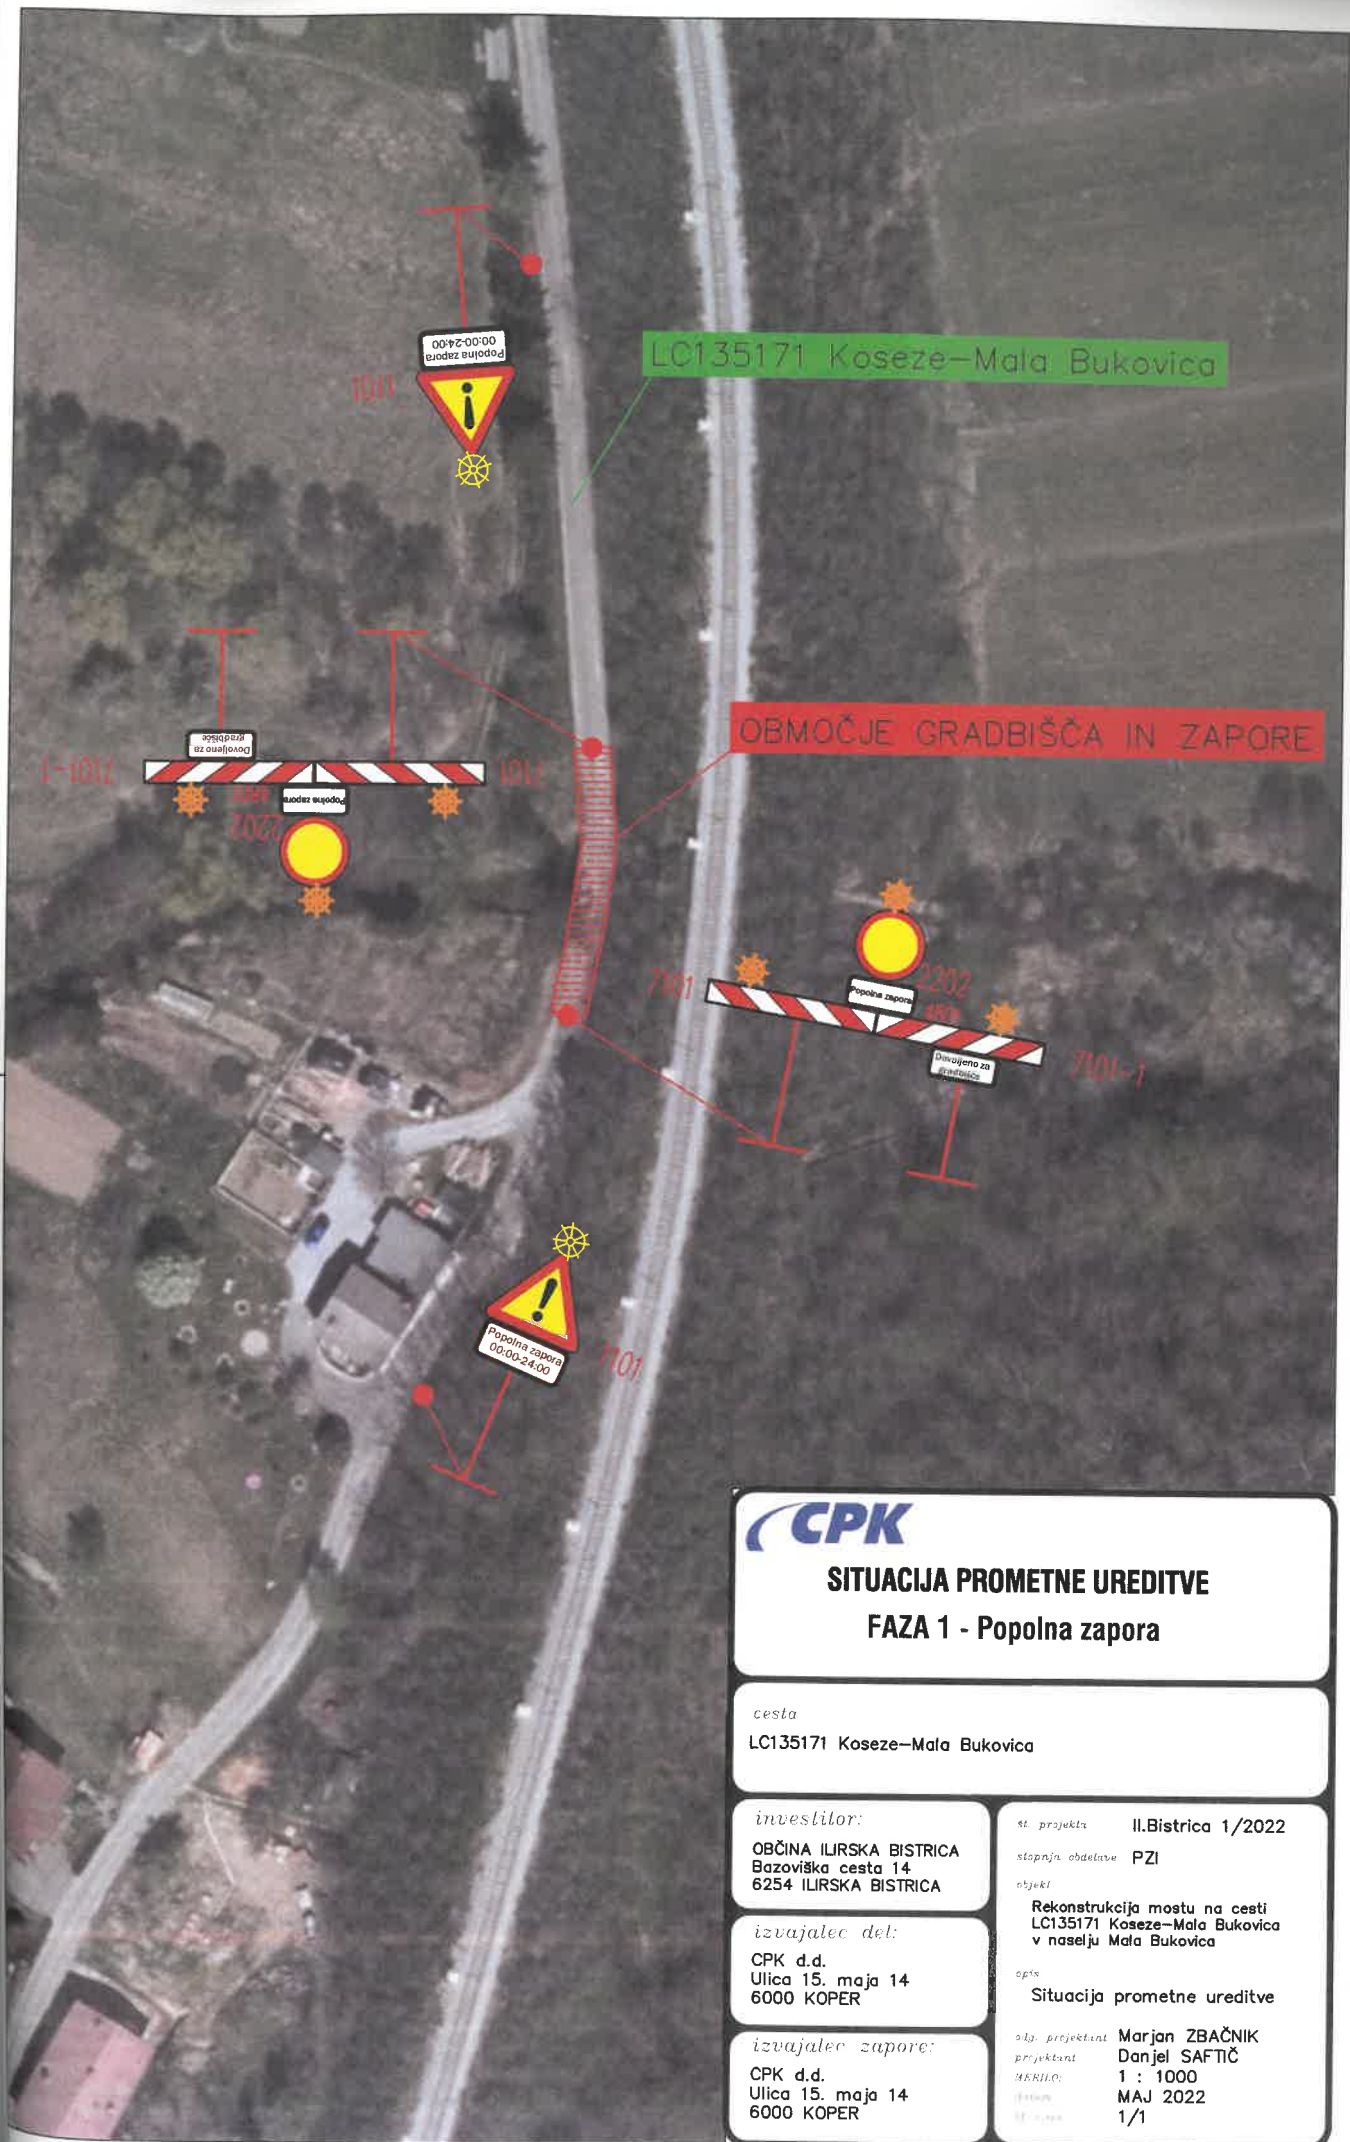

**SITUACIJA PROMETNE UREDITVE  
FAZA 1 - Popolna zapora**

cesta  
LC135171 Koseze-Mala Bukovica

investilor:  
OBČINA ILIRSKA BISTRICA  
Bazoviška cesta 14  
6254 ILIRSKA BISTRICA

st. projekta II.Bistrica 1/2022  
stopnja obdelave PZI

izvajalec del:  
CPK d.d.  
Ulica 15. maja 14  
6000 KOPER

objekt  
Rekonstrukcija mostu na cesti  
LC135171 Koseze-Mala Bukovica  
v naselju Mala Bukovica

izvajalec zapore:  
CPK d.d.  
Ulica 15. maja 14  
6000 KOPER

opis  
Situacija prometne ureditve

okl. projektant Marjan ZBAČNIK  
projektant Danjel SAFTIČ  
MERILO: 1 : 1000  
datum MAJ 2022  
list št. 1/1

G1-6/0343 Il.Bistrica-Jelšane

LC135171 Koseze-Mala Bukovica



## SITUACIJA PROMETNE UREDITVE

### Detajl A

cesta

LC135171 Koseze-Mala Bukovica

investitor:

OBČINA ILIRSKA BISTRICA  
Bazoviška cesta 14  
6254 ILIRSKA BISTRICA

izvajalec del:

CPK d.d.  
Ulica 15. maja 14  
6000 KOPER

izvajalec zapore:

CPK d.d.  
Ulica 15. maja 14  
6000 KOPER

št. projekta Il.Bistrica 1/2022

stopnja obdelave PZI

objekt

Rekonstrukcija mostu na cesti  
LC135171 Koseze-Mala Bukovica  
v naselju Mala Bukovica

opis

Situacija prometne ureditve

glavni odgovorni Marjan ZBAČNIK

projektant Danjel SAFTIČ


skala 1 : 1000

datum MAJ 2022

list 1/4

LC135171 Koseze-Mala Bukovica

LC636161 Mala Bukovica  
odcep do HŠ 2

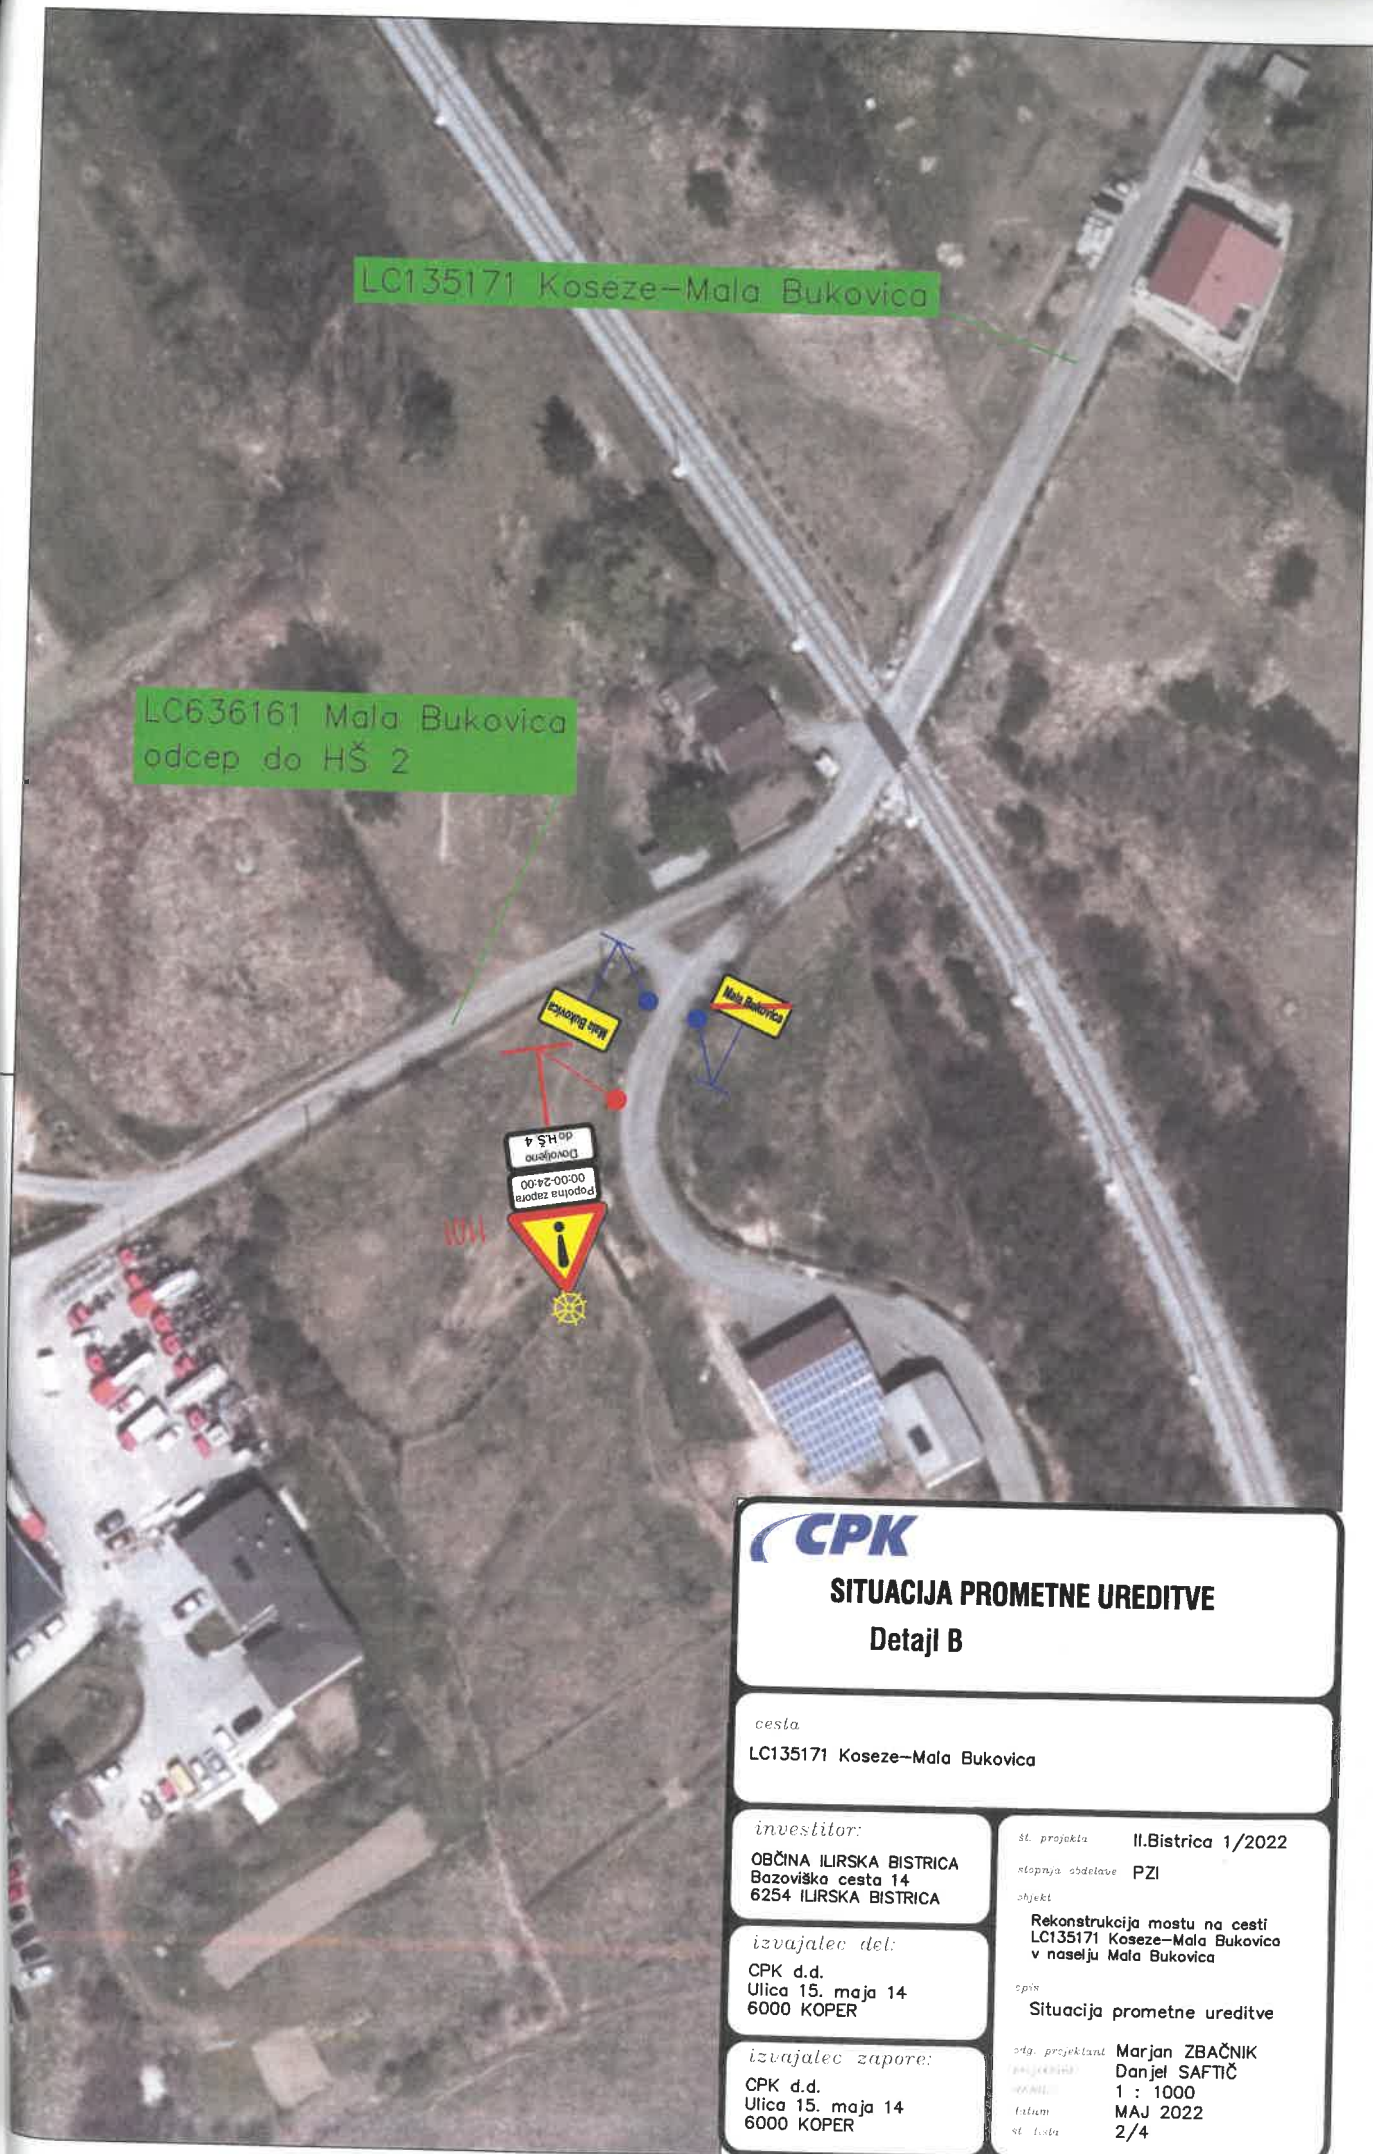

### SITUACIJA PROMETNE UREDITVE Detajl B

cesta  
LC135171 Koseze-Mala Bukovica

investitor:  
OBČINA ILIRSKA BISTRICA  
Bazoviška cesta 14  
6254 ILIRSKA BISTRICA

št. projekta II.Bistrica 1/2022  
etopnja obdelave PZI  
objekt

izvajalec del:  
CPK d.d.  
Ulica 15. maja 14  
6000 KOPER

Rekonstrukcija mostu na cesti  
LC135171 Koseze-Mala Bukovica  
v naselju Mala Bukovica  
opis  
Situacija prometne ureditve

izvajalec zapore:  
CPK d.d.  
Ulica 15. maja 14  
6000 KOPER

odg. projektant Marjan ZBAČNIK  
projekcija Danjel SAFTIČ  
merilo 1 : 1000  
datum MAJ 2022  
št. lista 2/4

LC135171 Koseze-Mala Bukovica

LC636161 Mala Bukovica  
odcep do HŠ 30



### SITUACIJA PROMETNE UREDITVE Detalj C

*cesta*  
LC135171 Koseze-Mala Bukovica

*investitor:*  
OBČINA ILIRSKA BISTRICA  
Bazoviška cesta 14  
6254 ILIRSKA BISTRICA

*izvajalec del:*  
CPK d.d.  
Ulica 15. maja 14  
6000 KOPER

*izvajalec zapore:*  
CPK d.d.  
Ulica 15. maja 14  
6000 KOPER

*sl. projekta* II.Bistrica 1/2022  
*stopnja obdelave* PZI

*objekt*  
Rekonstrukcija mostu na cesti  
LC135171 Koseze-Mala Bukovica  
v naselju Mala Bukovica

*opis*  
Situacija prometne ureditve

*obj. projektant* Marjan ZBAČNIK  
*projektant* Danjel SAFTIČ  
*skala* 1 : 1000  
*datum* MAJ 2022  
*st. lista* 3/4

LC135171 Koseze-Mala Bukoviča

LC135182 Odcep Mala Bukoviča-Studena Gora



## SITUACIJA PROMETNE UREDITVE Detajl D

cesta

LC135171 Koseze-Mala Bukoviča

investitor:

OBČINA ILIRSKA BISTRICA  
Bazoviška cesta 14  
6254 ILIRSKA BISTRICA

izvajalec del:

CPK d.d.  
Ulica 15. maja 14  
6000 KOPER

izvajalec zapore:

CPK d.d.  
Ulica 15. maja 14  
6000 KOPER

sl. projekta

Il.Bistrica 1/2022

stopnja obdelave

PZI

objekt

Rekonstrukcija mostu na cesti  
LC135171 Koseze-Mala Bukoviča  
v naselju Mala Bukoviča

opis

Situacija prometne ureditve

sl. projektant

Marjan ZBAČNIK

projektni

Danjel SAFTIČ

MERILO:

1 : 1000

datum

MAJ 2022

sl. lista

4/4