




PREGLEDNA SITUACIJA
Priloga 1

PRILOGA 2

ZAPORA N-5


CESTA V NASELJU -
PROMET IZMENIČNO ENOSMERNEN
UREJEN S PROMETNIMI ZNAKI

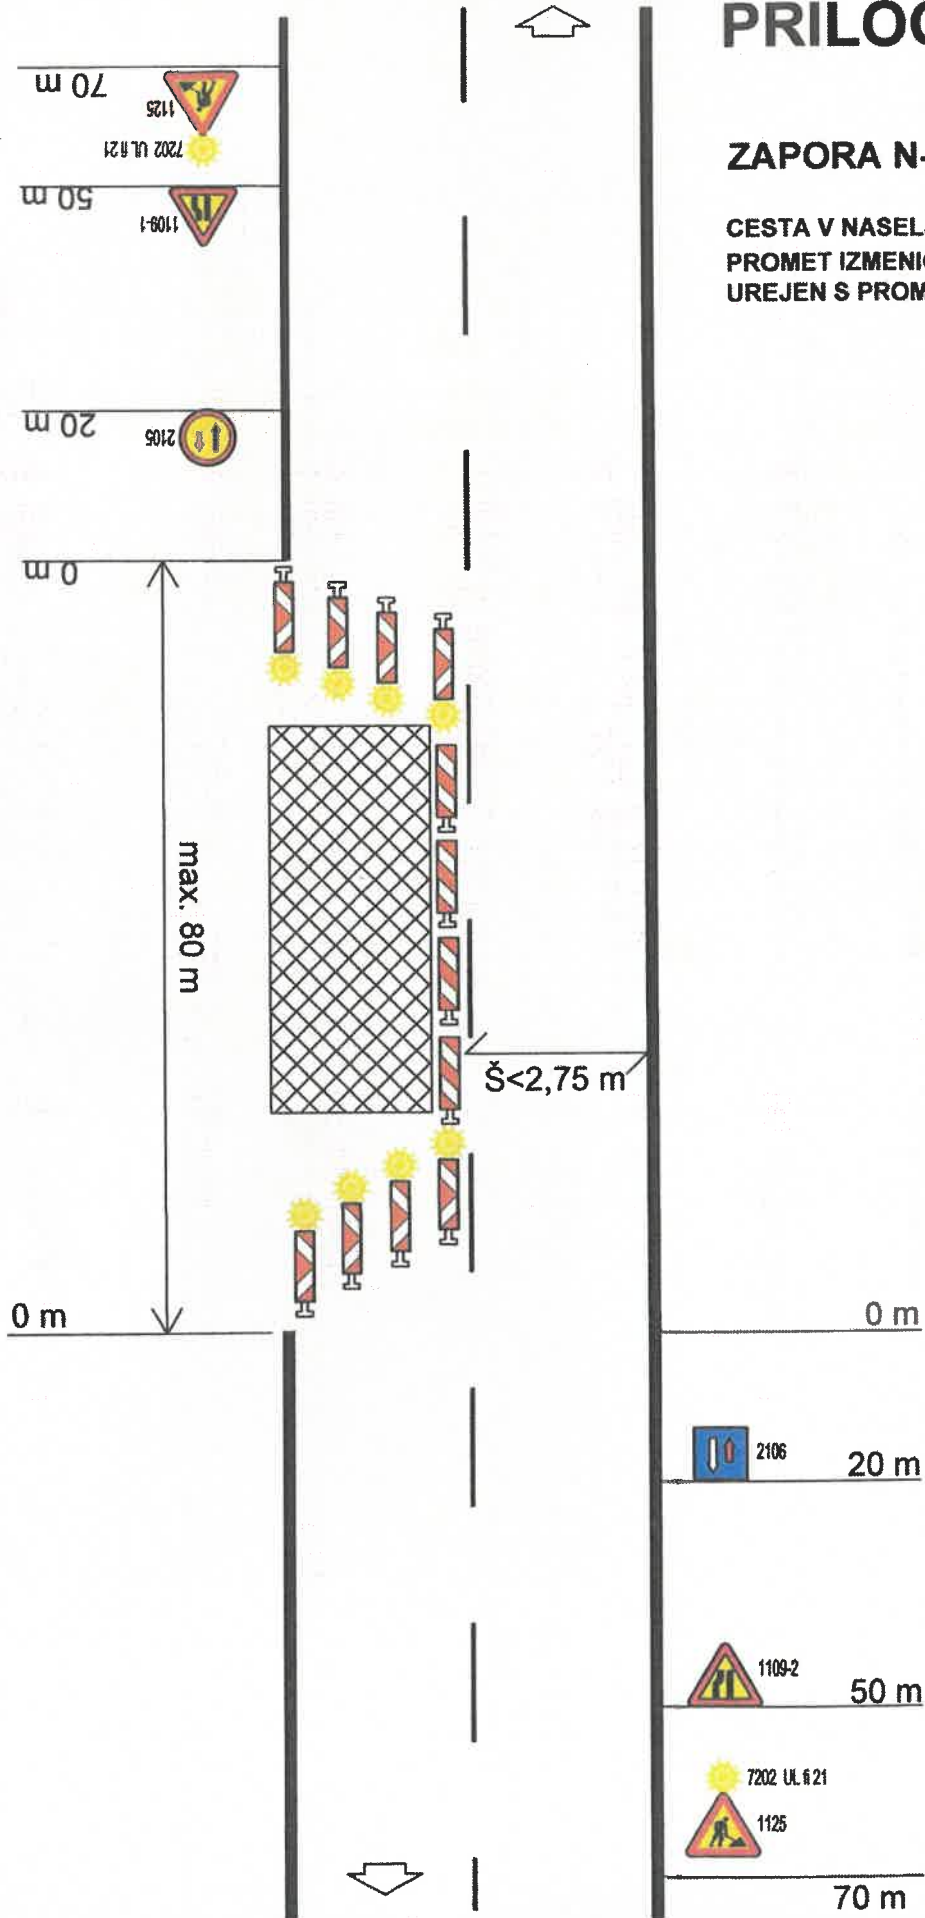

PRILOGA 3

ZAPORA E-6

CESTA V NASELJU- ZA
ZAVAROVANJE DEL, KI ZAHTEVAJO
POPOLNO ZAPORO ODSEKA BREZ
VZPOSTAVITVE OBVOZA

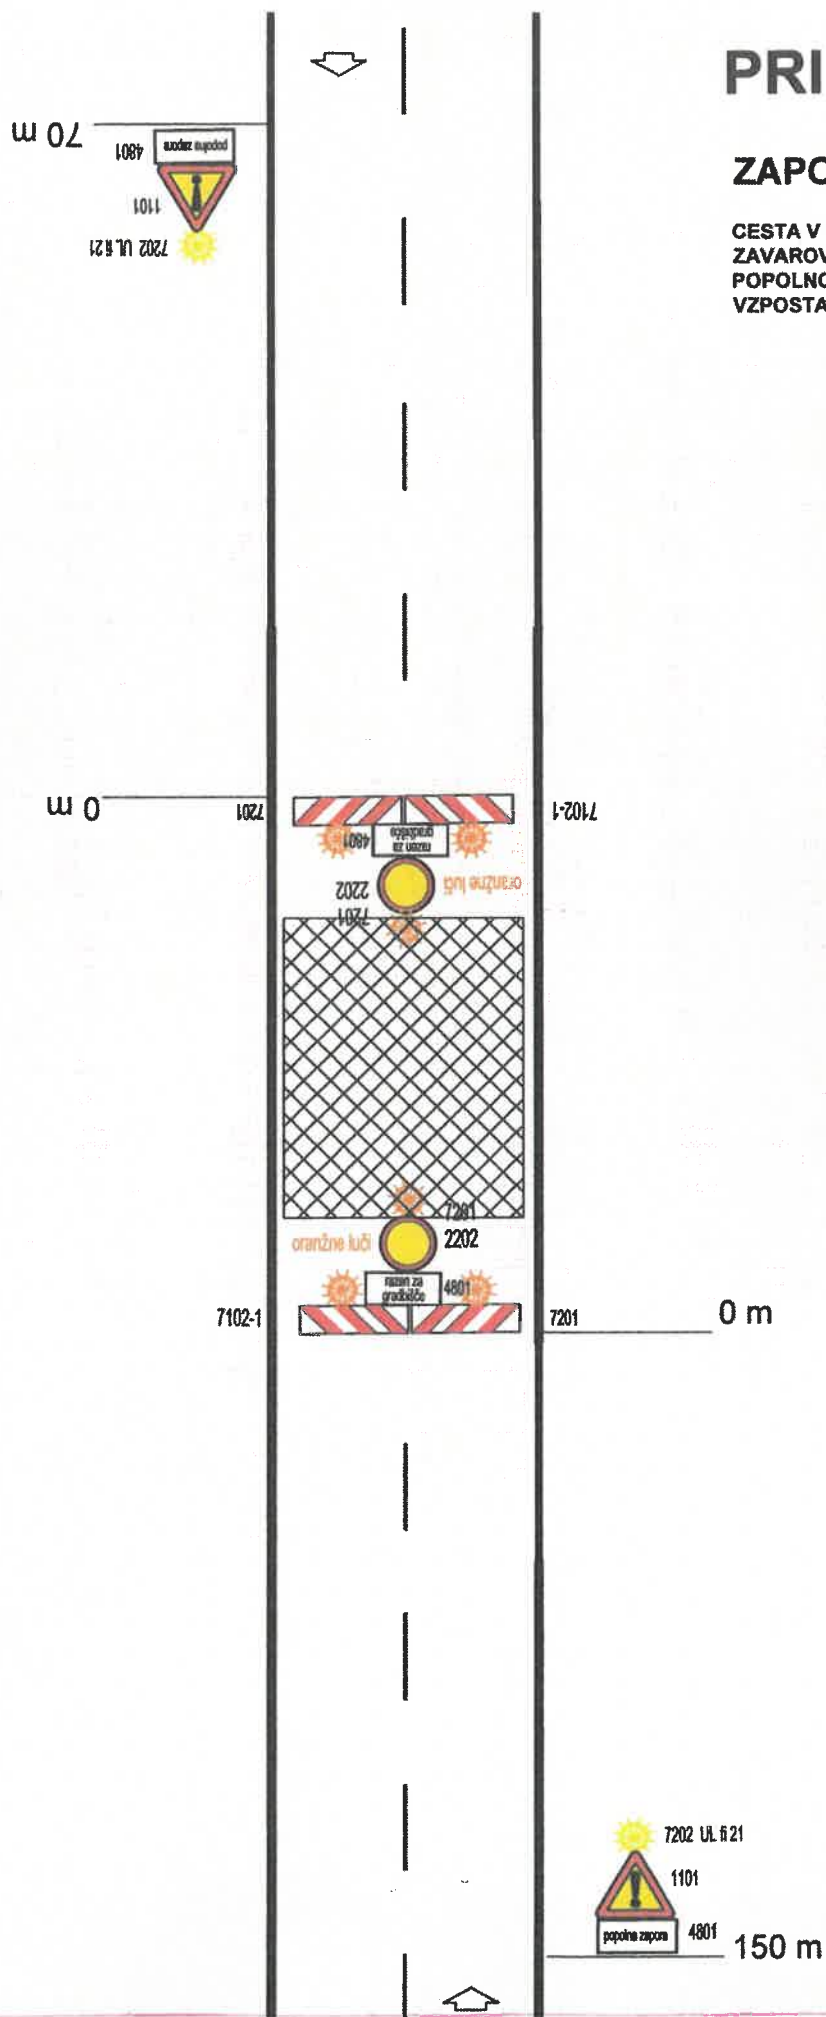

PRILOGA 5

HEMA ZAČASNE PROMETNE
UREĐITVE V ČASU, KO SO DELA
ZAČASNO PREKINJENA



0 m

L (m)

GRADBIŠČE

0 m

