


polnilo prilagoditi višini dvignjenih žaluzij

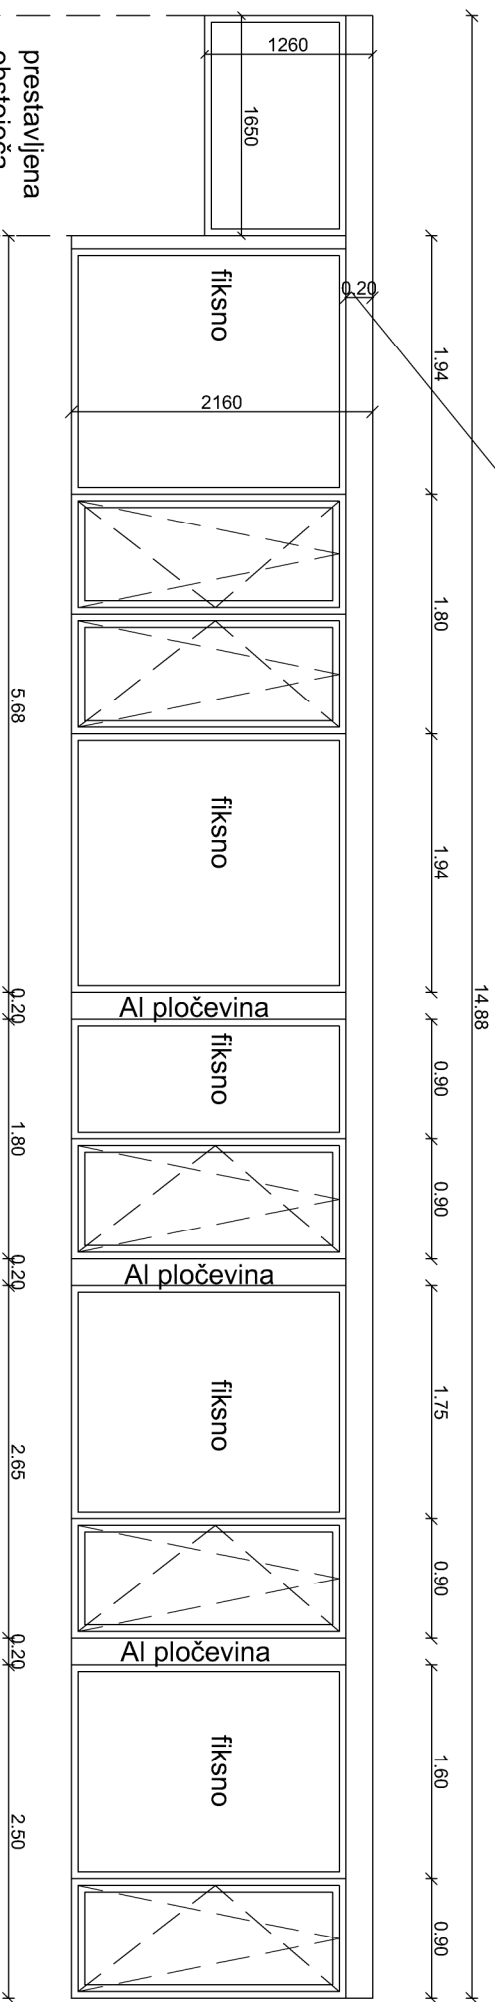

O1

*vrsta okno
lokacija kuhinja*

količina 1

zid: mere 14700 x 2160

okvir: aluminij, znotraj belo, zunaj rdeče RAL 2002

polnilo steklo

U okvir < 1,3 W/m²K

U steklo < 0,7 W/m²K

odpiranje krilno in nagibno s kljuko, fiksno

senčilo zunanje žaluzije, motorni pogon

postavitvev zunaj poravnano s fasado


polica keramika

dodatna oprema mreže proti mrčesu

O1

SEME OKEN IN VRAT

KUHINJA ZA CENTRALNI VRTEC V ILIRSKI BISTRICI
OBČINA ILIRSKA BISTRICA

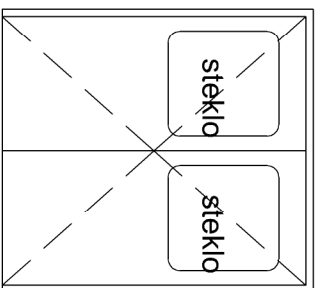


V1

vrsta notranja dvokrilna nihajna vrata

lokacija kuhinja

količina 1
zid.mere 1940/2120
svetla šir.vrat 920+920 x 2085
podboj pločevina
polnilo vodoodporen laminat (npr. Trespa)✓
delno zastekleno

ključka bunka
ključavnica cilindrična
samozapiralo ja
zaustavljalo ja
tečaj štirtočkovni
varnost požarna odpornost EI60-C2

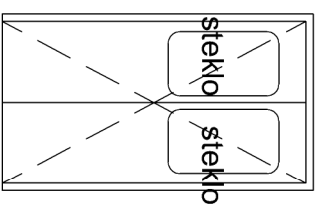


V2

vrsta notranja dvokrilna nihajna vrata

lokacija jedilnica

količina 1
zid.mere 1280/2120
svetla šir.vrat 60+60 x 2085
podboj pločevina
polnilo vodoodporen laminat (npr. Trespa)✓
delno zastekleno

ključka bunka
ključavnica cilindrična
samozapiralo ja
zaustavljalo ja
tečaj štirtočkovni

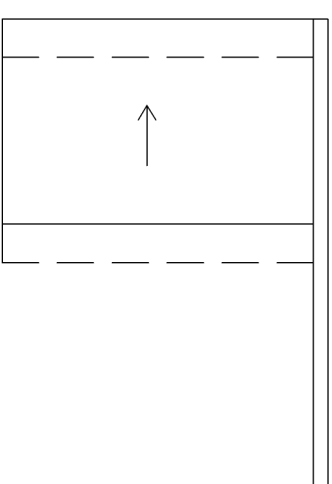

V3

vrsta notranja drsna vrata

lokacija vračanje posode


količina 1
zid.mere 1410/2120
svetla šir.vrat 1410 x 2085
podboj vodoodporen laminat (npr. Trespa)
polnilo vodoodporen laminat (npr. Trespa)
ključka poglobljeni držaj

ključavnica cilindrična
samozapiralo -
zaustavljalo ja
tečaj -

V1 V2 V3

SHEME OKEN IN VRAT

KUHINJA ZA CENTRALNI VRTEC V ILIRSKI BISTRICI
 OBČINA ILIRSKA BISTRICA
 1:50

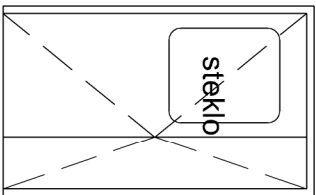


V4

vrsta notranja dvokrilna vrata
lokacija pomivanje jedilne posode

količina 1
zid.mere 1380/2120
svetla šir.vrat 91+40/2085
podboj pločevina
polnilo vodoodporen laminat (npr. Trespa)/
delno zastekleno

ključka obojestranska
ključavnica cilindrična
samozapiralo ja
zaustavljalo ja
tečaj štiritočkovni

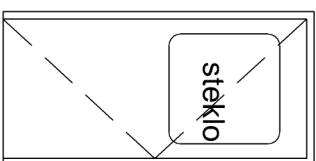


V5

vrsta notranja vrata
lokacija pomivanje jedilne posode

količina 1
zid.mere 1080/2120
svetla šir.vrat 1010/2085
podboj pločevina
polnilo vodoodporen laminat (npr. Trespa)/
delno zastekleno

ključka obojestranska
ključavnica cilindrična
samozapiralo ja
zaustavljalo ja
tečaj štiritočkovni

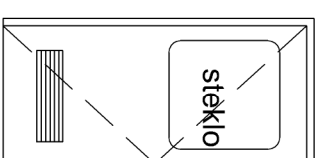

V6

vrsta notranja vrata
lokacija shramba rez. materiala


količina 1
zid.mere 980/2120
svetla šir.vrat 910/2085
podboj pločevina
polnilo vodoodporen laminat (npr. Trespa)/
delno zastekleno
prezračevalna rešetka 325/125,
300 mm od tal
v skladu s strojnimi instalacijami

ključka obojestranska
ključavnica cilindrična
samozapiralo ja
zaustavljalo ja
tečaj štiritočkovni

V4 V5 V6

SHEME OKEN IN VRAT

KUHINJA ZA CENTRALNI VRTEC V ILIRSKI BISTRICI
OBČINA ILIRSKA BISTRICA
1:50

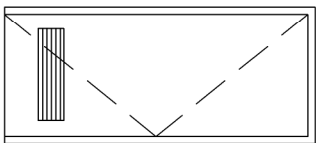


V7

vrsta notranja vrata
lokacija shramba gomoljnic

količina 1
zid.mere 980/2120
svetla šir.vrat 910/2085
podboj pločevina
polnilo vodoodporen laminat (npr. Trespa)
prezračevalna rešetka
325/125, 300 mm od tal
v skladu s strojnimi instalacijami

kijuka obojestranska
ključavnica cilindrična
samozapiralo ja
zaustavljalo ja
tečaj štiritočkovni

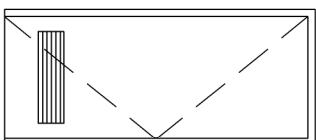


V8

vrsta zunanja vrata
lokacija shramba odpadkov

količina 1
zid.mere 880/2120
svetla šir.vrat 810/2085
podboj pločevina
polnilo aluminij,
prezračevalna rešetka
325/125,
mreža proti mrčesu
300 mm od tal
v skladu s strojnimi instalacijami

kijuka obojestranska
ključavnica cilindrična
samozapiralo ja
zaustavljalo ja
tečaj štiritočkovni

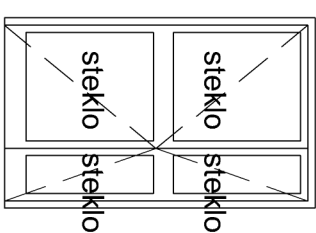

V9

vrsta zunanja dvokrilna vrata
lokacija vetrolov

količina 1
zid.mere 1580/2120
svetla šir.vrat 101+50/2085
podboj aluminij
polnilo steklo

kijuka obojestranska
ključavnica cilindrična
samozapiralo ja
zaustavljalo ja
tečaj štiritočkovni
varnost **evakuacijska** kijuka

V7 V8 V9

SHEME OKEN IN VRAT

KUHINJA ZA CENTRALNI VRTEC V ILIRSKI BISTRICI
OBČINA ILIRSKA BISTRICA
1:50