




KARAKTERISTIČNI PREČNI PROFIL

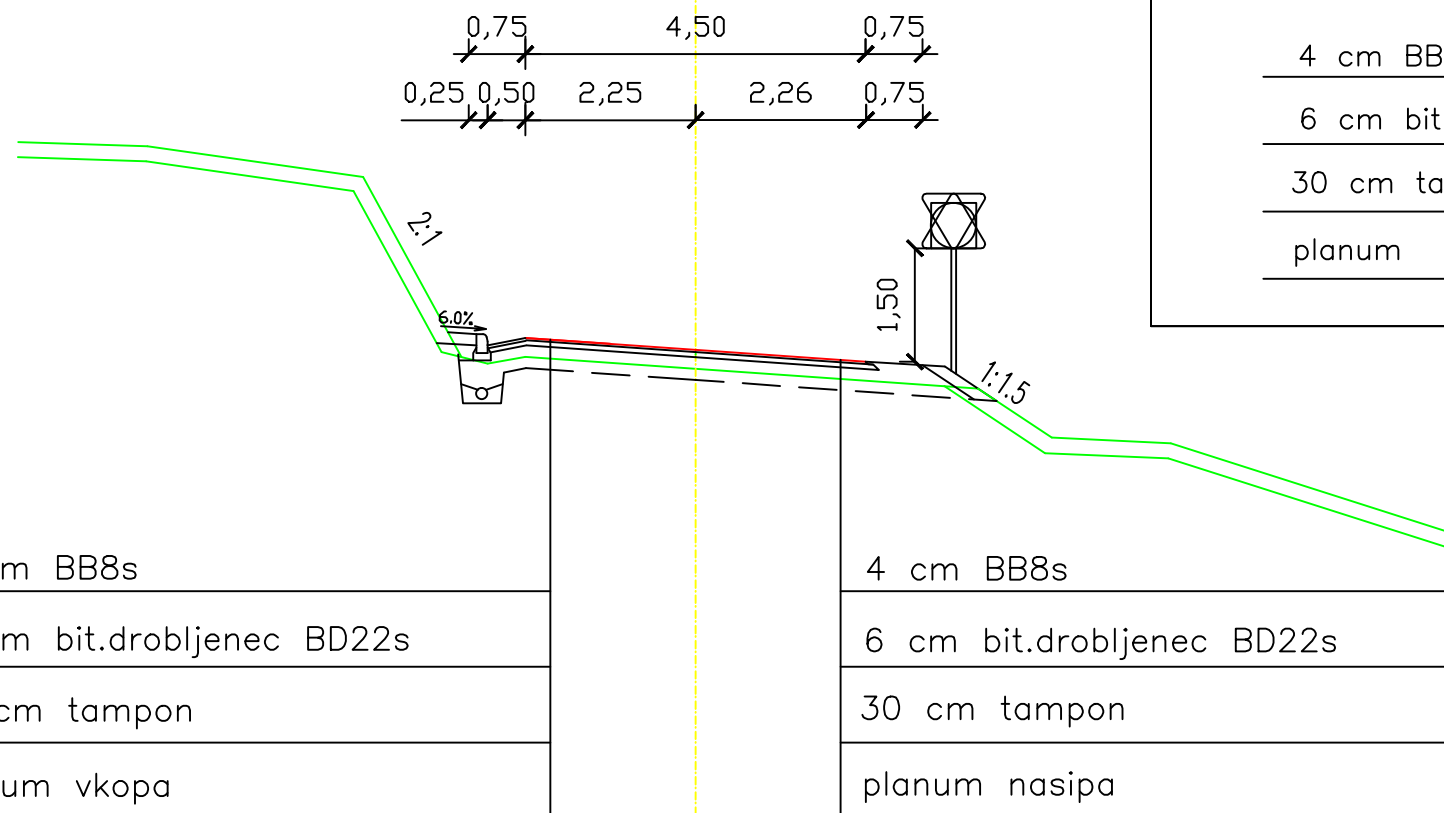

DETAJL IZVEDBE ZAKLJUČKA ASFALTNIH SLOJEV
M 1:20

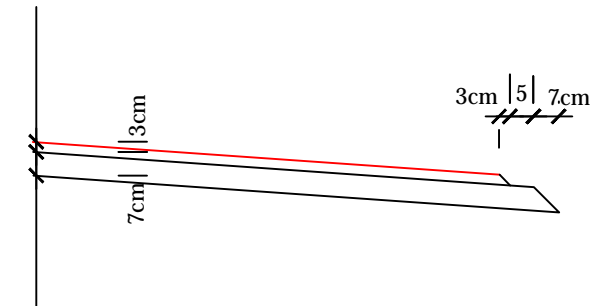

DETAJL RAZŠIRITVE CESTE
M 1:20

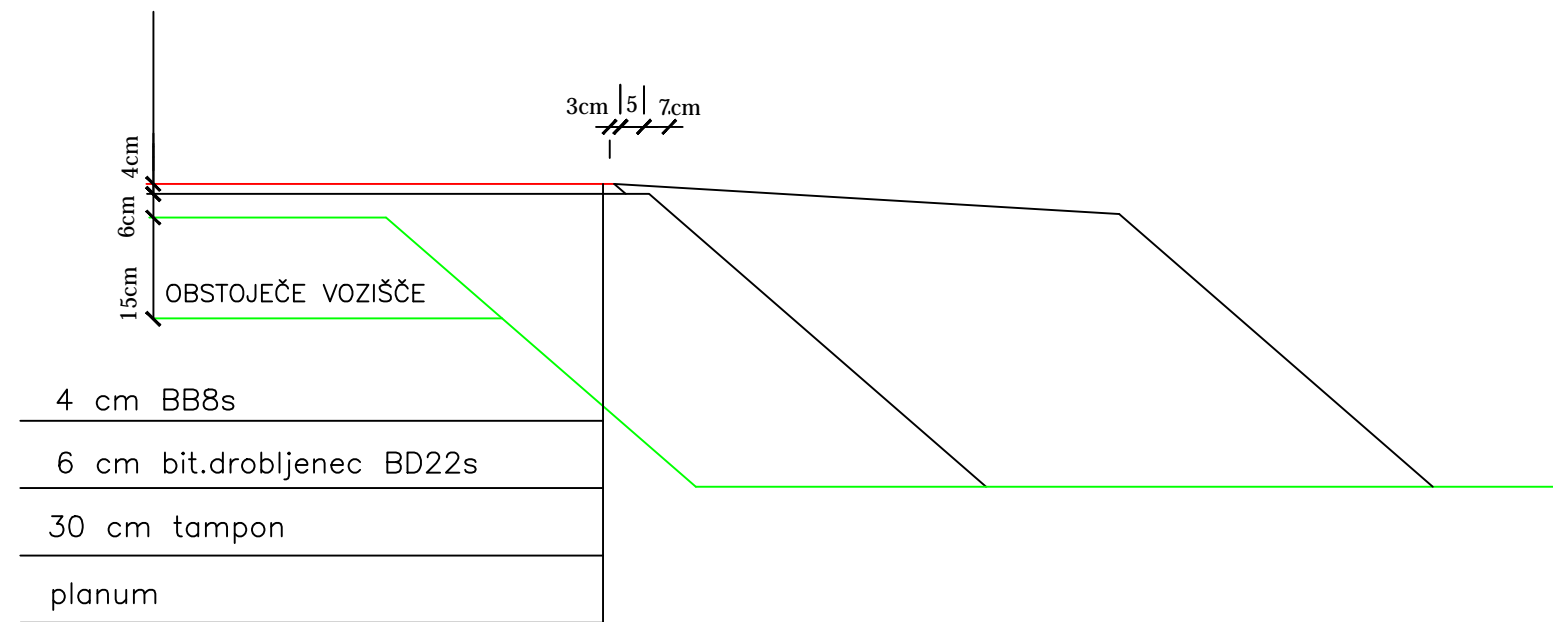

4 cm BB8s
6 cm bit.drobljenec BD22s
30 cm tampon
planum vkopa

4 cm BB8s
6 cm bit.drobljenec BD22s
30 cm tampon
planum nasipa

biro obala
Biro Obala, d.o.o.
Projektiranje in inženiring, d.o.o.
Progettazione e engineering, s.r.l.
Ulica Stare pošte 3, 6000 Koper
Tel: +386 5 66 38 700
Fax: +386 5 66 38 702
Matična številka: 2225336000
Evidenčna številka IZS 2645

investitor/naročnik
Občina Ilirska Bistrica
Bazoviška c. 14
6250 Ilirska Bistrica

objekt / lokacija:
Lokalna cesta LC-135010
Ambrožič – Ostrožno Brdo
odsek 135011 Ambrožič-Ostrožno Brdo

odgovorni vodja projekta:
Jože Mikolj, univ.dipl.inž.grad.
ident. št.: IZS G-1476

odgovorni projektant:
Jože Mikolj, univ.dipl.inž.grad.
Identifikacijska številka IZS G-1476

projektant:
Aleš Bucaj, univ.dipl.inž.grad.

vrsta projekta:
PZI

vrsta načrta:
3/1 Načrt ceste

št. projekta:
33/09-1

datum:
Dec. 2009

del načrta/vrsta risbe:
Tipski prečni profil ceste

merilo:
1:50

list:
3/1.5.4