



VODOMERNI JAŠEK VJ-2

PREREZ

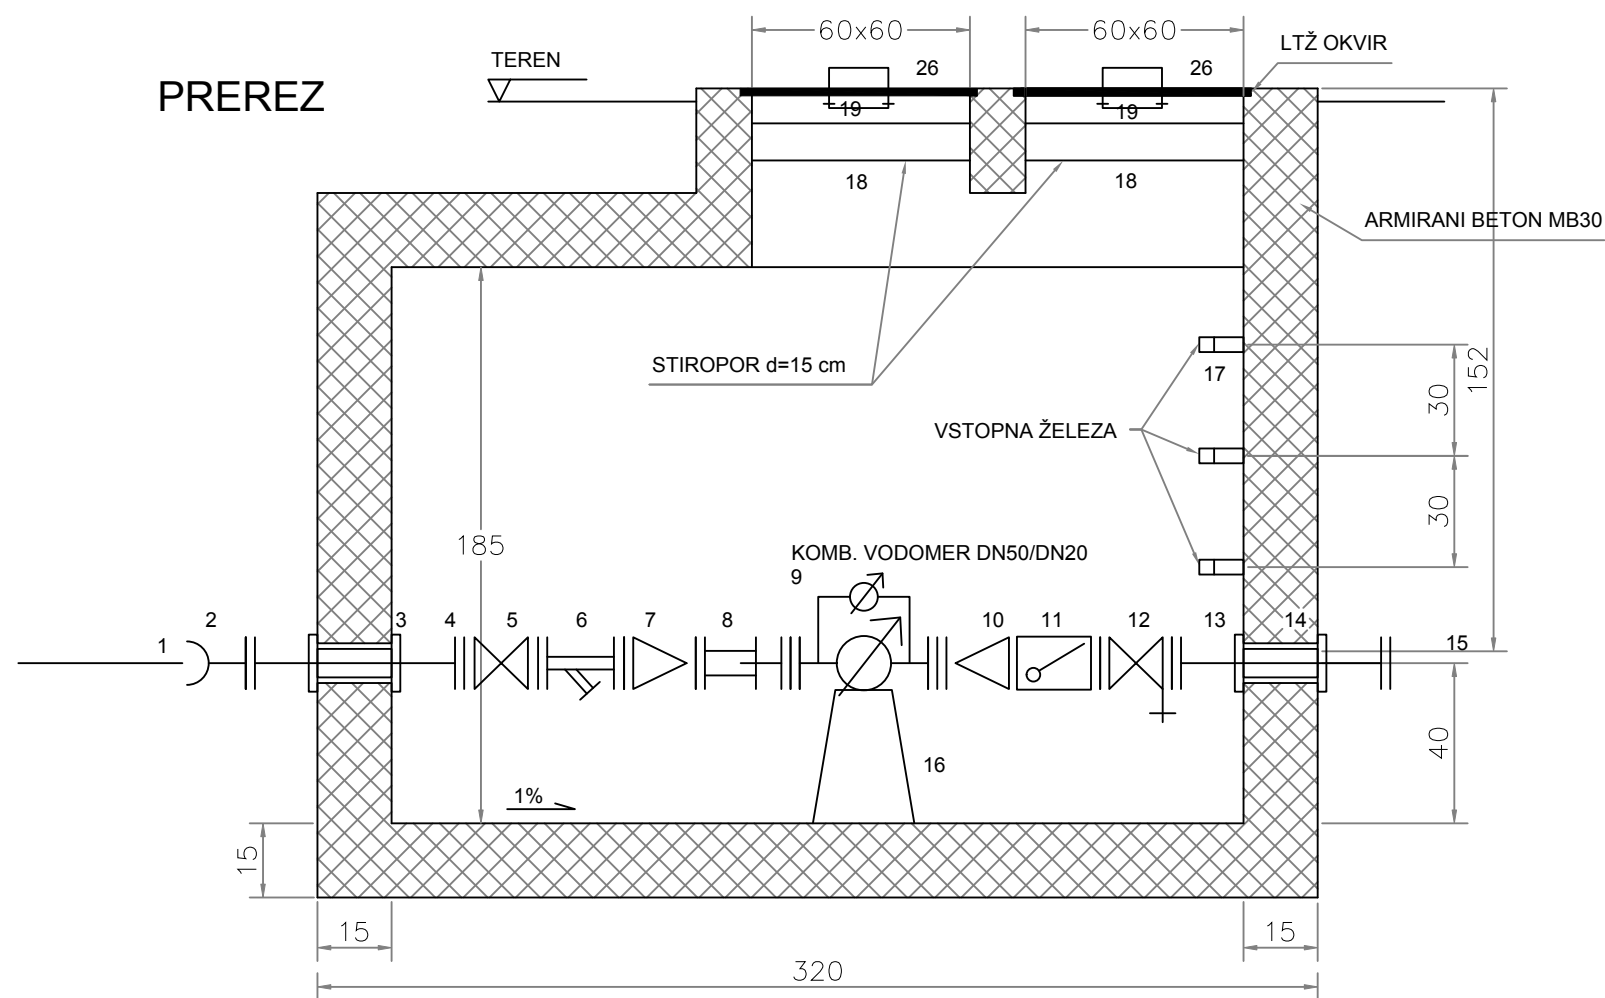

TLORIS

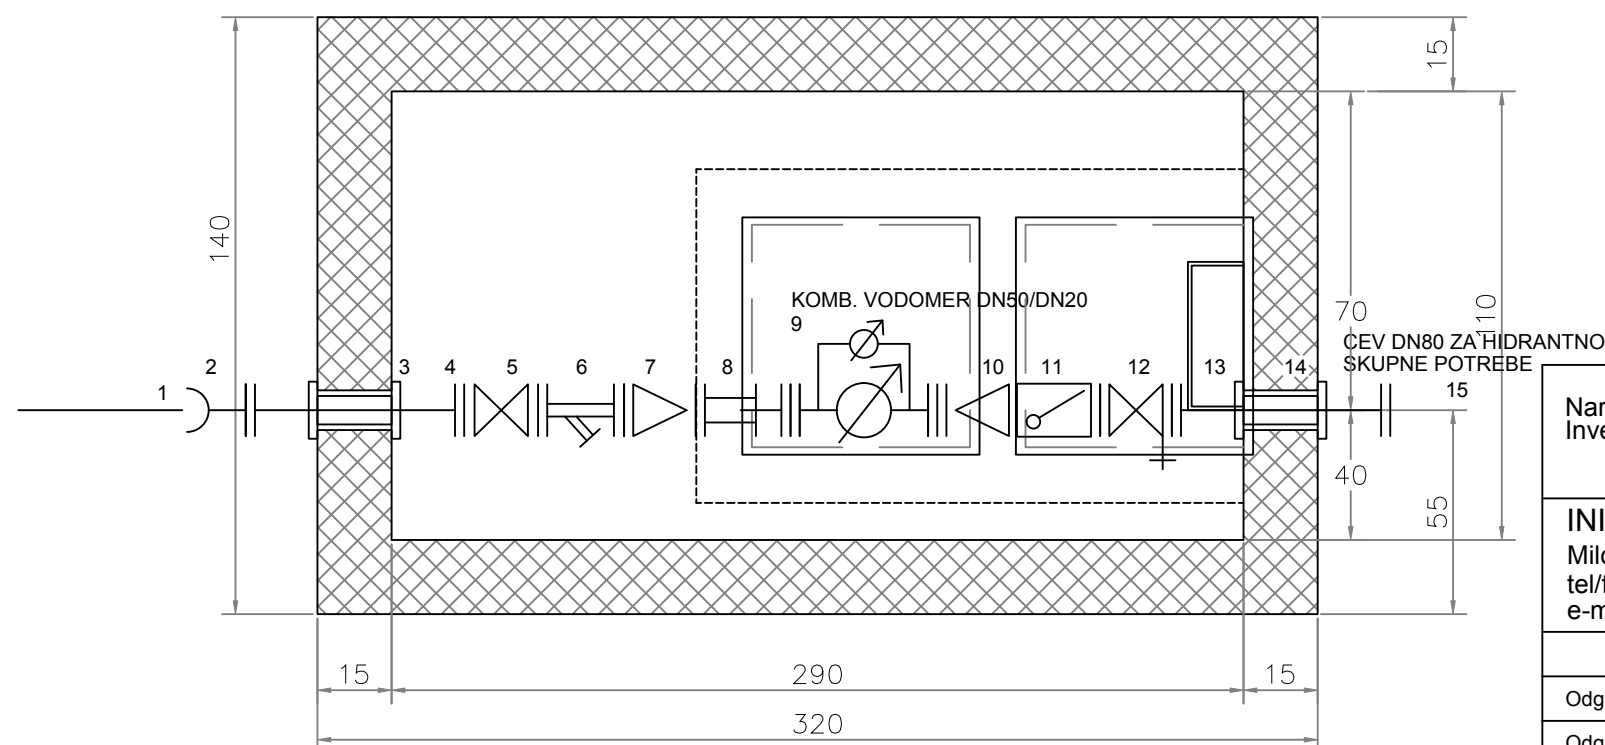

OPOMBA:
PREHODE CEVI TRAJNOELASTIČNO ZATESNITI, JAŠEK MORA BITI VODOTESEN.

	OZNAKA	DN [mm]	Enota	Skupaj
1	Priključna cev, l = 1000 mm	80	kos	1
2	EU kos	80	kos	1
3	Zaščitna cev PE z gumi tesnili	PEHD 125	kpl	1
4	FF - kos; l = 800 mm	80	kos	1
5	Zasun Euro 20, tip 23	80	kos	1
6	Č.K. - čistilni kos	80	kos	1
7	FFR - Reducirni kos	80/50	kos	1
8	M.D.K. Montažno demontažni kos	50	kos	1
9	Kombinirani vodomer	50/25	kos	1
10	FFR-reducirski kos	80/50	kos	1
11	PPL - protipovratna loputa	80	kos	1
12	Z - Zasun z izpustno pipo DN15 (EURO 20 tip 21)	80	kos	1
13	FF - kos; l = 800 mm	80	kos	1
14	Zaščitna cev PE z gumi tesnili	PEHD 125	kpl	1
15	Priključna cev pocinkana, predizolirana s PVC zaščitnim ovojem	80	m
16	Konzola za vodomer	.	kos	2
17	Vstopno železo	d15	kos	6
18	Toplotna izolacija	s=15 cm	kos	2
19	LTŽ pokrov	600x600	kos	2

Naročnik/ Investitor: OBČINA ILIRSKA BISTRICA
Bazoviška 14, 6525 ILIRSKA BISTRICA

Objekt: UREDITEV GREGORČIČEVE C.
OBRAČALIŠČA ZA AVTOBUS PRI
DOMU NA VIDMU V ILIR.BISTRICI

INIS Igor Papež s.p.
Milojke Štrukelj 19, 5250 SOLKAN
tel/fax.:(05) 300 58 50
e-mail: igor.papez@siol.net

Del objekta: SHEMA

	Ime:	ID Številka:	Podpis:
Odg. vodja projekta:	VILJEM FABČIČ, u.d.i.a	ZAPS 0050	
Odg.projektant:	IGOR PAPEŽ, u.d.i.s.	IZS S-0212	
Izdelovalec:	IGOR PAPEŽ, u.d.i.s.	IZS S-0212	
Kontroliral:			

Vrsta načrta: STROJNE INSTALACIJE

Naslov risbe: SHEMA UREDITVE VODOMERNEGA JAŠKA VJ-2 Z ARMATURAMI

Štev.projekta:	ID številka podjetja:	Datum:	Faza:	Merilo:	Sprememba:	List:
679-13, S-010	IZS 1998	dec. 2013	PZI			5.