


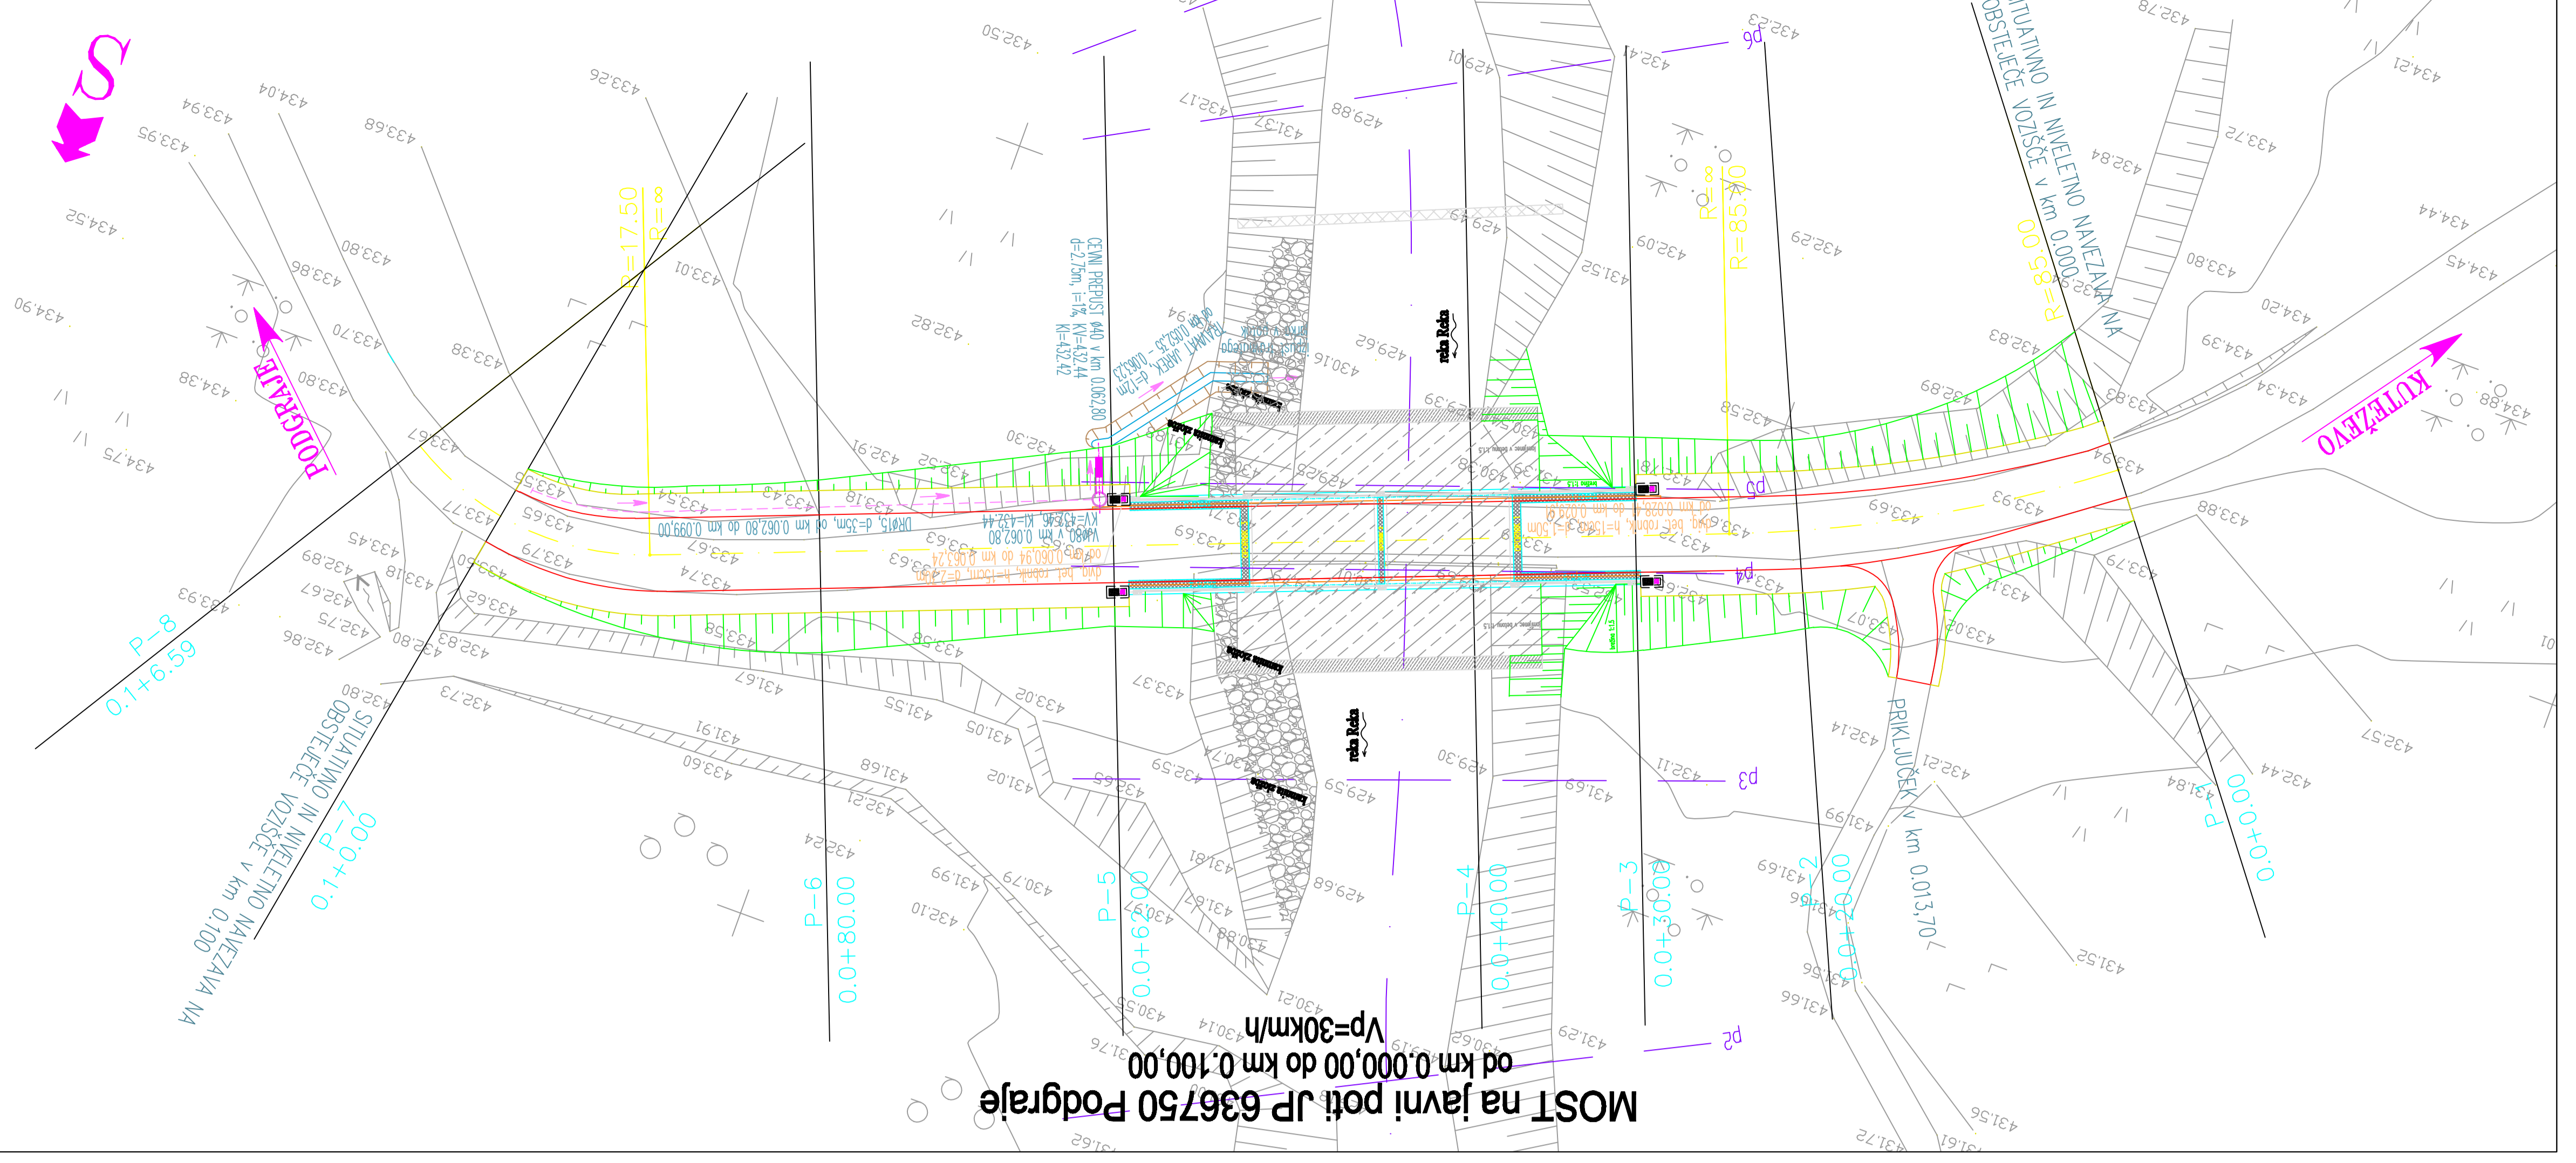

MOST na javni poti JP 636750 Podgraje
od km 0,000,00 do km 0,100,00
Vp=30km/h